



ZN.5142.82.2.2012.BP

Opole, dnia 22.05.2012 r.

POZWOLENIE nr 254/N/12

na prowadzenie prac konserwatorskich, restauratorskich oraz badań konserwatorskich

Na podstawie art. 36 ust. 1 pkt. 6, ust. 3, art. 4, art. 6 ust. 1 pkt. 1 lit. b), art. 7 pkt 1, art. 89 pkt 2 i art. 91 ust. 4 pkt 4 ustawy z dnia 23 lipca 2003 r. o ochronie zabytków i opiece nad zabytkami (Dz.U. Nr 162 z 2003 r., poz. 1568 z późn. zm.), Rozporządzenia Ministra Kultury z dnia 27 lipca 2011 r., w sprawie prowadzenia prac konserwatorskich, restauratorskich, robót budowlanych, badań konserwatorskich i architektonicznych i innych działań przy zabytku wpisanym do rejestru zabytków oraz badań archeologicznych (Dz.U. Nr 165 poz. 987) oraz art. 104 ustawy z dnia 14 czerwca 1960 r. – Kodeks postępowania administracyjnego (t.j. - Dz.U. Nr 98 z 2000 r., poz. 1071 z późn. zm.),

po rozpatrzeniu wniosku: Powiatu Nyskiego ul. Moniuszki 9-10, 48-300 Nysa,
z dnia 15.05.2012 r., złożonego w dniu: 16.05.2012 r.,
o wydanie pozwolenia na wymianę okien w Muzeum w Nysie (budynku dawnego Pałacu Biskupów), wpisanego do rejestru zabytków województwa opolskiego pod nr 468/58 z 10.08.1958 r.,

po ocenie danych przedstawionych we wniosku

p o z w a l a m

na wymianę okien w budynku Muzeum w Nysie (dawnego Pałacu Biskupiego)

- wg. projektu autorstwa mgr inż. Aliny Banach i inż. arch. Jerzego Stańczyka.
(uzg. ZN.5142.82.2.2012 BP z dn. 22.05.12 r.)

z ustanowieniem następujących warunków konserwatorskich:

1. Oszklenie skrzydeł okiennych należy wykonać szkłem zespolonym w postaci szyb pełnych, dzielonych w przestrzeni wewnętrznej (międzyszybowej) za pomocą listew montażowych łączących szyby – zgodnie z zewnętrznym podziałem szczeblinowym skrzydeł.
2. W celu wyeliminowania niekorzystnego efektu odbłasku aluminiowej powierzchni standardowej listwy montażowej zespalającej szyby należy zastosować listwy montażowe malowane w kolorze stolarki.

Zalecenie W trakcie wymiany okien należy zdemontować ze starych okien wszelkie mogące się na nich znajdować zabytkowe elementy – oliwki, zamki, okucia, zawiasy, itp.

Niniejsze pozwolenie posiada termin ważności do 31.12.2014 r.

Nadzór inwestorski mgr inż. Witold Pluta ul. Piłsudskiego 14/21, 48-300 Nysa

Postępowanie w sprawie wydanego pozwolenia może zostać wznowione, a następnie pozwolenie może zostać cofnięte lub zmienione na podstawie art. 47 ustawy z dnia 23 lipca 2003 r. o ochronie zabytków i opiece nad zabytkami.

Uzasadnienie

Budynek Muzeum w Nysie przy ul. Biskupa Jarosława 11 wpisany jest do rejestru zabytków województwa opolskiego pod nr 468/58 na podstawie decyzji z dnia z 10.08.1958 r.

W dniu 16.05.2012 r. wpłynął do tut. Urzędu wniosek Powiatu Nyskiego ul. Moniuszki 9-10, 48-300 Nysa, o wydanie pozwolenia na wymianę okien w Muzeum w Nysie (budynku dawnego Pałacu Biskupów). Wnioskodawca złożył oświadczenie o posiadanym tytule prawnym do dysponowania nieruchomością. Do wniosku załączony była dokumentacja projektowa autorstwa mgr inż. Aliny Banach i inż. arch. Jerzego Stańczyka

Podstawę rozstrzygnięcia stanowi art. 36 ust. 1 pkt. 6 zgodnie z którym pozwolenia wojewódzkiego konserwatora zabytków wymaga prowadzenie prac konserwatorskich, restauratorskich lub robót budowlanych przy zabytku wpisanym do rejestru. W myśl art. 4 pkt. 1 i 2 ww. ustawy ochrona zabytków polega, w szczególności, na podejmowaniu przez organy administracji publicznej działań mających na celu zapewnienie warunków prawnych umożliwiających trwałe zachowanie zabytków oraz ich zagospodarowanie i utrzymanie oraz zapobieganie zagrożeniom mogącym spowodować uszczerbek dla wartości zabytków.

Planowana wymiana okien jest niezbędna z powodu złego stanu zachowania istniejących okien oraz konieczności przywrócenia historycznej formy .

Od niniejszej decyzji przysługuje stronom odwołanie do Ministra Kultury i Dziedzictwa Narodowego, za moim pośrednictwem, w terminie 14 dni od daty jej doręczenia (art. 127 § 1 i 2 oraz art. 129 § 1 i 2 k.p.a.).



OPOLSKI WOJEWÓDZKI
KONSERWATOR ZABYTKÓW
mgr Iwona Solisz

Pouczenie :

Inwestor i wykonawca zobowiązani są do przestrzegania zasad i warunków prowadzenia prac (robót, badań lub innych działań), wynikających z ustawy o ochronie zabytków i opiece nad zabytkami oraz z cytowanego wyżej rozporządzenia, w szczególności :

- 1) Uzyskanie pozwolenia Wojewódzkiego Konserwatora Zabytków na podjęcie robót budowlanych przy zabytku wpisanym do rejestru nie zwalnia z obowiązku uzyskania pozwolenia na budowę albo zgłoszenia, w przypadkach określonych przepisami Prawa budowlanego.
- 2) OWKZ wstrzymuje wykonywane bez jego pozwolenia lub w sposób odbiegający od zakresu i warunków określonych w pozwoleniu prace przy zabytku wpisanym do rejestru lub w jego otoczeniu, a następnie wydaje decyzję:
 - a) nakazującą przywrócenie zabytku do poprzedniego stanu lub uporządkowanie terenu, z określeniem terminu wykonania tych czynności, albo ;
 - b) zobowiązującą do uzyskania pozwolenia OWKZ na prowadzenie wstrzymanych prac przy zabytku, albo ;
 - c) nakładającą obowiązek podjęcia określonych czynności w celu doprowadzenia wykonywanych prac przy zabytku do zgodności z zakresem i warunkami określonymi w pozwoleniu, wskazując termin ich wykonania.

Po wykonaniu obowiązku, o którym mowa pod lit. c), OWKZ wydaje pozwolenie na wznowienie wstrzymanych prac (robót, badań lub innych działań) przy zabytku.

- 3) W przypadku, gdy bez wymaganego pozwolenia wojewódzkiego konserwatora zabytków lub w sposób odbiegający od zakresu i warunków określonych w pozwoleniu wykonano przy zabytku wpisanym do rejestru prace (roboty, badania lub inne działania), OWKZ wydaje decyzję:

- a) nakazującą przywrócić zabytku do poprzedniego stanu lub uporządkowanie terenu, określając termin wykonania tych czynności, albo ;
- b) zobowiązującą do doprowadzenia zabytku do jak najlepszego stanu we wskazany sposób, w określonym terminie.
- 4) Osoba, która dopuściła się naruszenia przepisów o zabytkach lub naruszyła zakres i warunki określone w pozwoleniu, jest obowiązana na swój koszt wykonać czynności nakazane w decyzji, o której mowa w punkcie 2) lit. a) i c) oraz w punkcie 3).
- 5) Wykonawca zobowiązany jest prowadzić dziennik budowy (w myśl przepisów Prawa budowlanego).
- 6) Wykonawca jest zobowiązany niezwłocznie zawiadomić OWKZ o wszelkich zagrożeniach lub nowych okolicznościach ujawnionych w toku prac konserwatorskich przy zabytku, które mogą mieć wpływ na stan zachowania zabytku. W takich przypadkach WKZ jest zobowiązany wydać wykonawcy odpowiednie zalecenia w terminie nie późniejszym niż 7 dni od dnia przyjęcia zawiadomienia, może również wydane pozwolenie zmienić lub je cofnąć.**
- 7) Osoba, która bez pozwolenia albo wbrew warunkom pozwolenia prowadzi prace konserwatorskie, restauratorskie, roboty budowlane, badania konserwatorskie lub architektoniczne przy zabytku wpisanym do rejestru lub roboty budowlane w jego otoczeniu, podlega karze grzywny.

Otrzymują (za zwrotnym potwierdzeniem odbioru):

1 Starostwo Powiatowe w Nysie
ul. Moniuszki 9-10, 48-300 Nysa

Do wiadomości:

2. Muzeum w Nysie,
ul. Biskupa Jarosława 11, 48-300 Nysa

2. a/a

Faint, illegible text at the top of the page, possibly a header or title.

Second block of faint, illegible text.

Third block of faint, illegible text.

Fourth block of faint, illegible text.

Fifth block of faint, illegible text.

Faint text located in the lower middle section of the page.

Another block of faint text in the lower middle section.


Faint text in the lower right section.


Faint text in the lower right section.

Faint text in the lower right section.

OKNO DREWNIANE NR1

SKALA 1:20

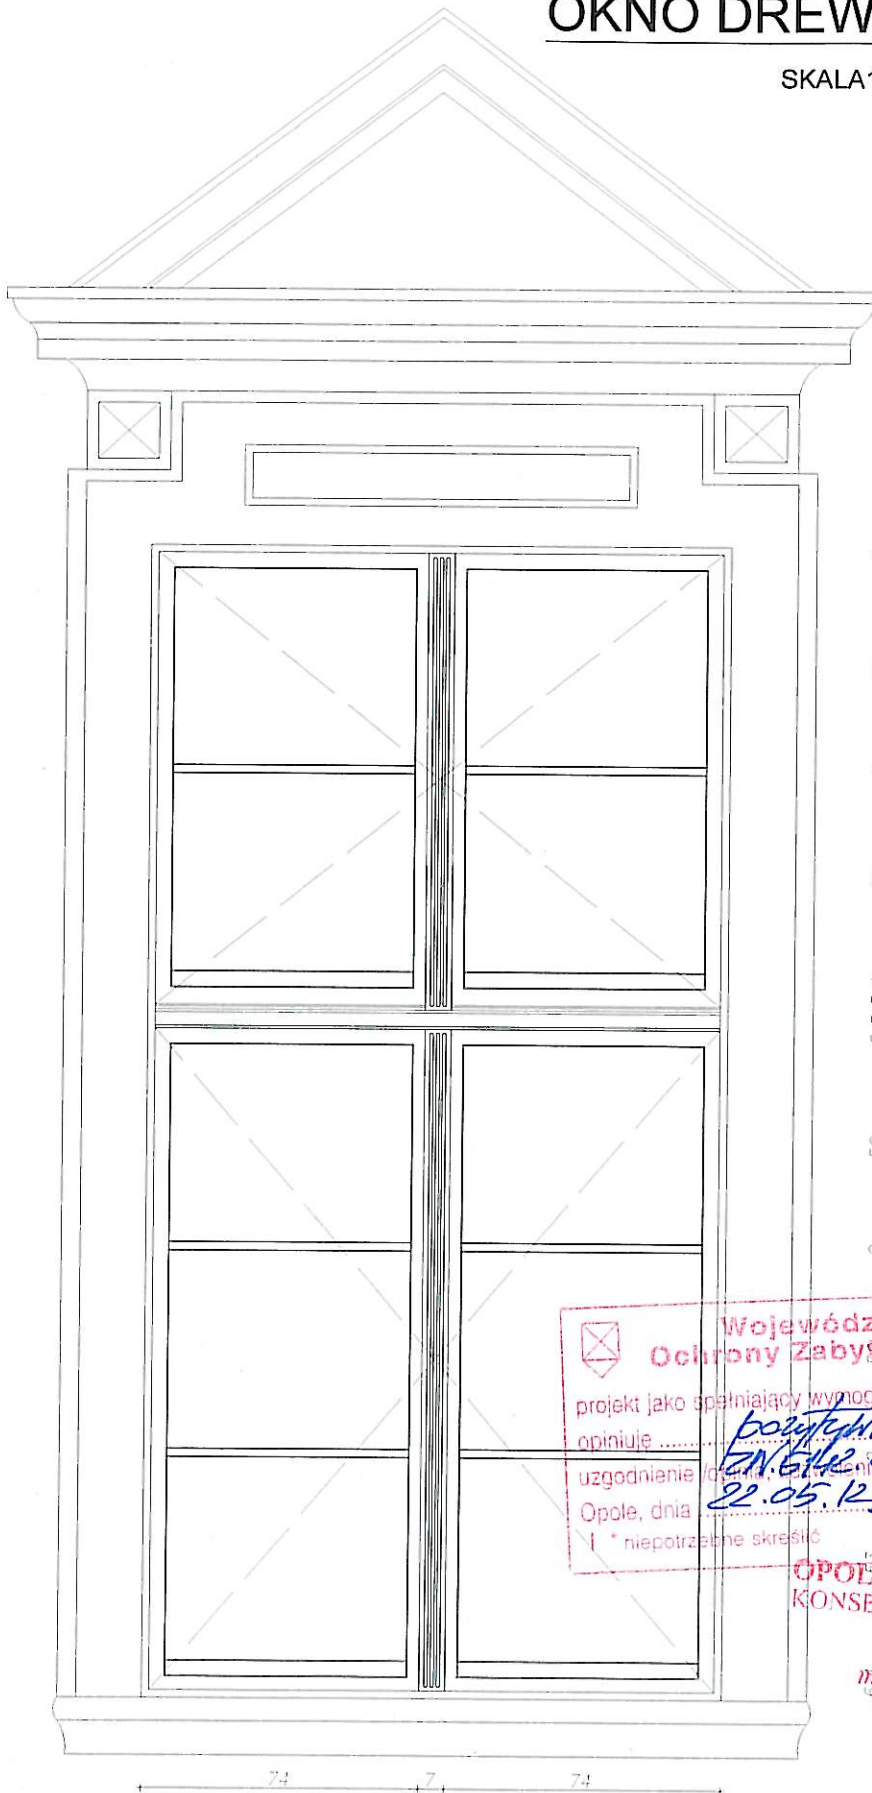



**Wojewódzki Urząd
Ochrony Zabytków w Opolu**
 projekt jako spełniający wymogi ochrony dóbr kultury
 opiniuje *bożena*
 uzgodnienie /
 Opole, dnia *22.05.12*
 I * niepotrzebne skreślić

**OPOLSKI WOJEWÓDZKI
KONSERWATOR ZABYTKÓW**


mgr Iwona Solisz

PRACOWNIA PROJEKTOWA - ALINA BANACH NYSA, UL. OPAWSKA 6/6 tel./ fax 4336372, 606850381		
Nazwa i adres obiektu	MUZEUM, NYSA, ul. Biskupa Jarosława 11	
Temat	PROJEKT WYMIANY STOLARKI OKIENNEJ W MUZEUM W NYSIE	branża / arch.konstr.
Tytuł rysunku	OKNO DREWNIANE NR 1	skala 1:20
Projektant	mgr inż. ALINA BANACH upr.nr 8/02 / Op arch. inż. JERZY STAŃCZYK upr.nr 57/01/Op	02.2012 rys.nr9
Asystent	mgr inż. arch. KINGA PUCHALSKA - DERBACZ	

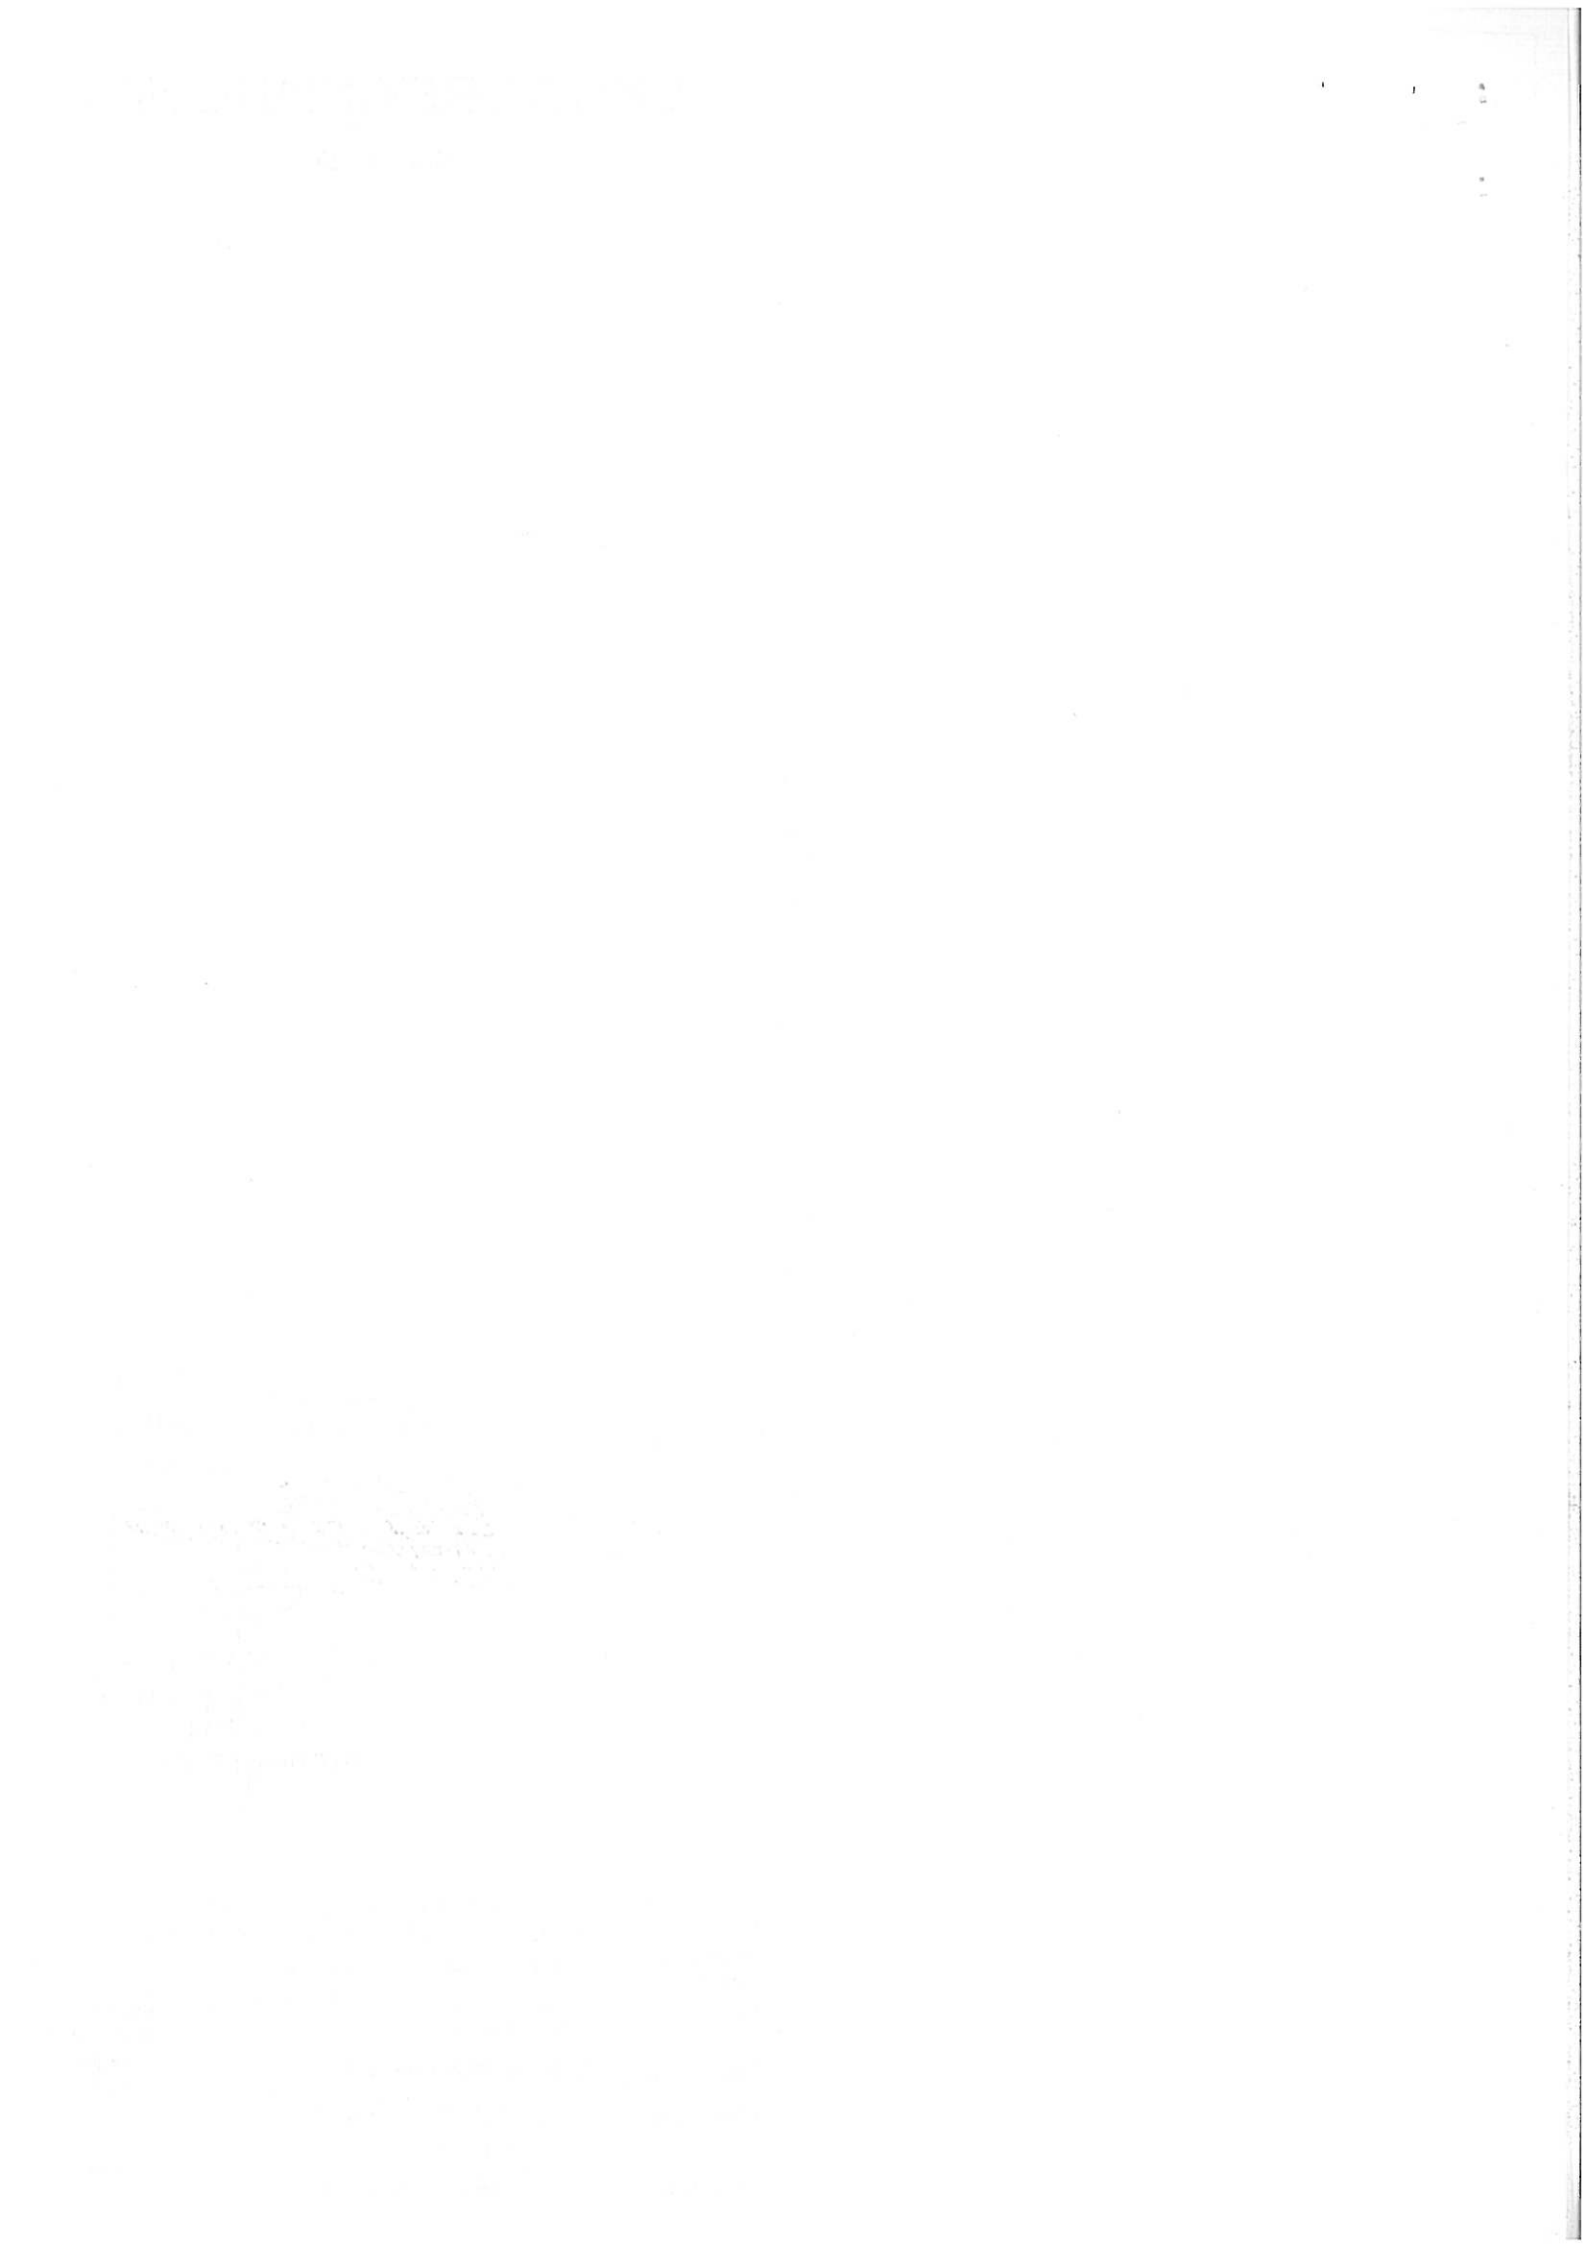


OKNO DREWNIANE NR2

SKALA 1:20

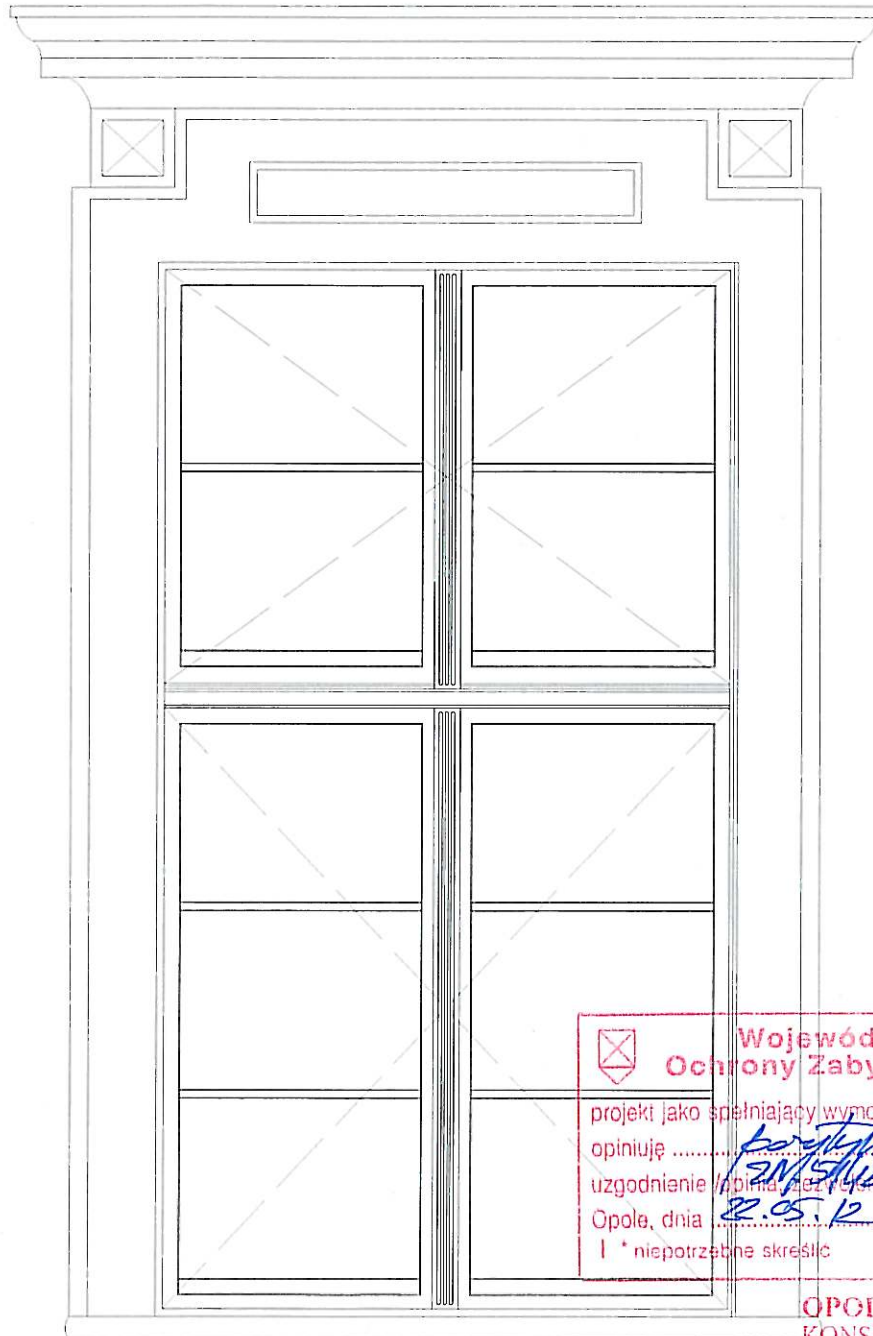

6
47
2
112
47
5,5,5,4
5
278
47
2
112
17


**Wojewódzki Urząd
Ochrony Zabytków w Opolu**
 projekt jako spełniający wymogi ochrony dóbr kultury
 opiniuje *Konstancja*
 uzgodnienie *30/5/12 22.2.2012.RP*
 Opole, dnia *22.05.12*
 I * niepotrzebne skreślić Podpis

**OPOLSKI WOJEWÓDZKI
KONSERWATOR ZABYTKÓW**

[Signature]
mgr inż. *Monika Solisz*

74 7 74

154

PRACOWNIA PROJEKTOWA - ALINA BANACH NYSA, UL. OPAWSKA 6/6 tel./ fax 4336372, 606850381		
Nazwa i adres obiektu	MUZEUM, NYSA, ul.Biskupa Jaroslawa 11	
Temat	PROJEKT WYMIANY STOLARKI OKIENNEJ W MUZEUM W NYSIE	branża / arch.konstr.
Tytuł rysunku	OKNO DREWNIANE NR 2	skala 1:20
Projektant	mgr inż. ALINA BANACH upr.nr 8/02 / Op arch. inż. JERZY STĄNCZYK upr.nr 57/01/Op	02.2012 rys.nr10
Asystent	mgr inż. arch. KINGA PUCHALSKA - DERBACZ	

