OKNO DREWNIANE NR1

SKALA1:20

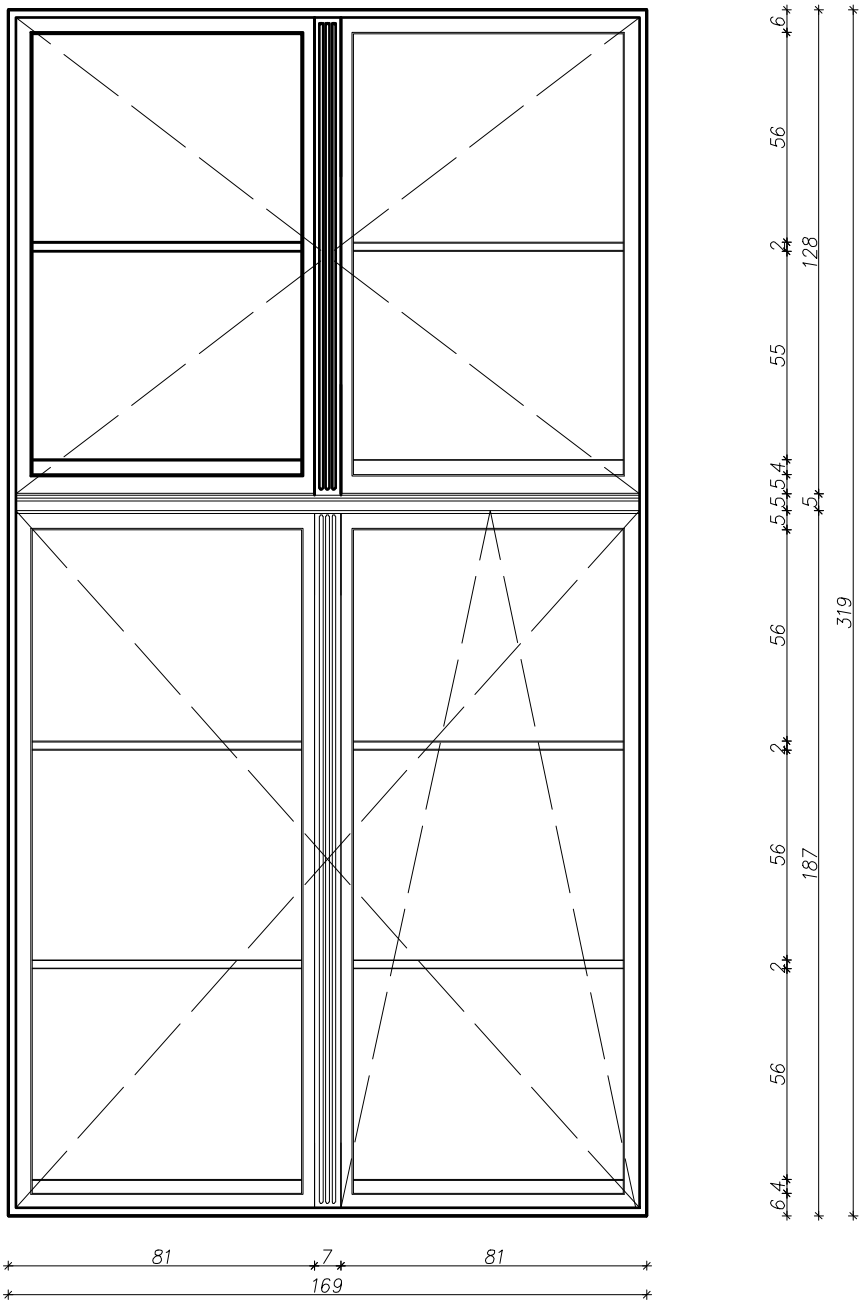

UWAGA:

Stolarka okienna DREWNIANA w kolorze BIAŁYM .
Dokładne wymiary stolarki ustalić z producentem.
Przed złożeniem oferty wykonawca jest zobowiązany do dokonania pomiarów stolarki okiennej na obiekcie.
Wymianie podlega tylko stolarka okienna oznaczona na elewacjach numerami 1 i 3

PRACOWNIA PROJEKTOWA - ALINA BANACH NYSA, UL. OPAWSKA 6/6 tel./ fax 4336372, 606850381		
Nazwa i adres obiektu	MUZEUM, NYSA, ul.Biskupa Jarosława 11	
Temat	WYMIANA STOLARKI OKIENNEJ W BUDYNKU MUZEUM W NYSIE - ETAP I	branża / arch.konstr.
Tytuł rysunku	**OKNO DREWNIANE NR 1**	skala 1:20
Projektant	mgr inż. ALINA BANACH upr.nr 8/ 02 / Op arch. inż. JERZY STAŃCZYK upr.nr 57/01/Op	05.2012 rys.nr2
Asystent	mgr inż. arch. KINGA PUCHALSKA - DERBACZ	