
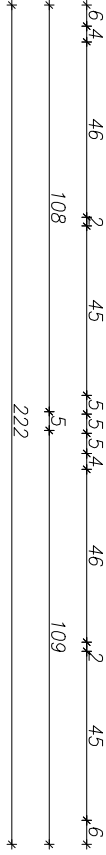
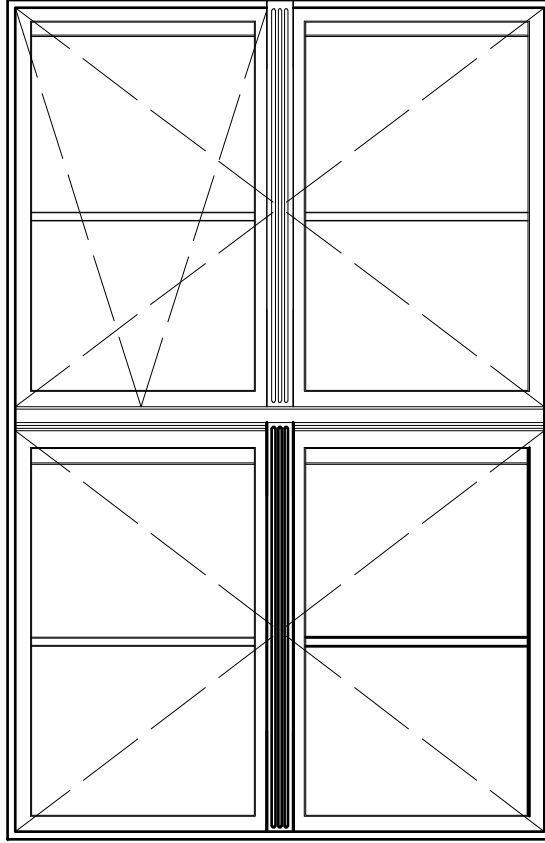


PRACOWNIA PROJEKTOWA - ALINA BANACH NYSA, UL. OPAWSKA 6/6 tel./ fax 4336372, 606850381		Nazwa i adres obiektu MUZEUM, NYSA, ul. Biskupa Jarosława 11	
Temat WYMIANA STOLARKI OKIENNEJ W BUDYNKU MUZEUM W NYSIE - ETAP I		Tytuł rysunku OKNO DREWNIANE NR 3	
skala 1:20		Projektant mgr inż. ALINA BANACH upr.nr. 8/02 / Op arch. inż. JERZY STACZYK upr.nr. 57/01/Op	
rys.nr3 02.2012		Asystent mgr inż. arch. KINGA PUCHAŁSKA - DERBA CZ	

UWAGA:
Stolarka okienna DREWNIANA w kolorze BIAŁYM.
Dokładne wymiary stolarki ustalić z producentem.
Przed złożeniem oferty wykonawca jest zobowiązany do dokonania pomiarów stolarki okiennej na obiekcie.
Wymiarie podlega tylko stolarka okienna oznaczona na elewacjach numerami 1 i 3

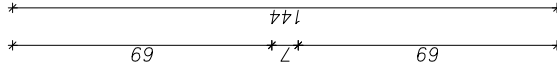

OKNO DREWNIANE NR 3

SKALA 1:20