PROJEKT ZAGOSPODAROWANIA TERENU 1:500

OBIEKT	MUZEUM W NYSIE
LOKALIZACJA	NYSA UL. BISKUPA JAROSŁAWA 11 dz. nr 13, ark. mapy 31, OBRĘB ŚRÓDMIEŚCIE
INWESTOR	MUZEUM W NYSIE, NYSA UL. BISKUPA JAROSŁAWA 11

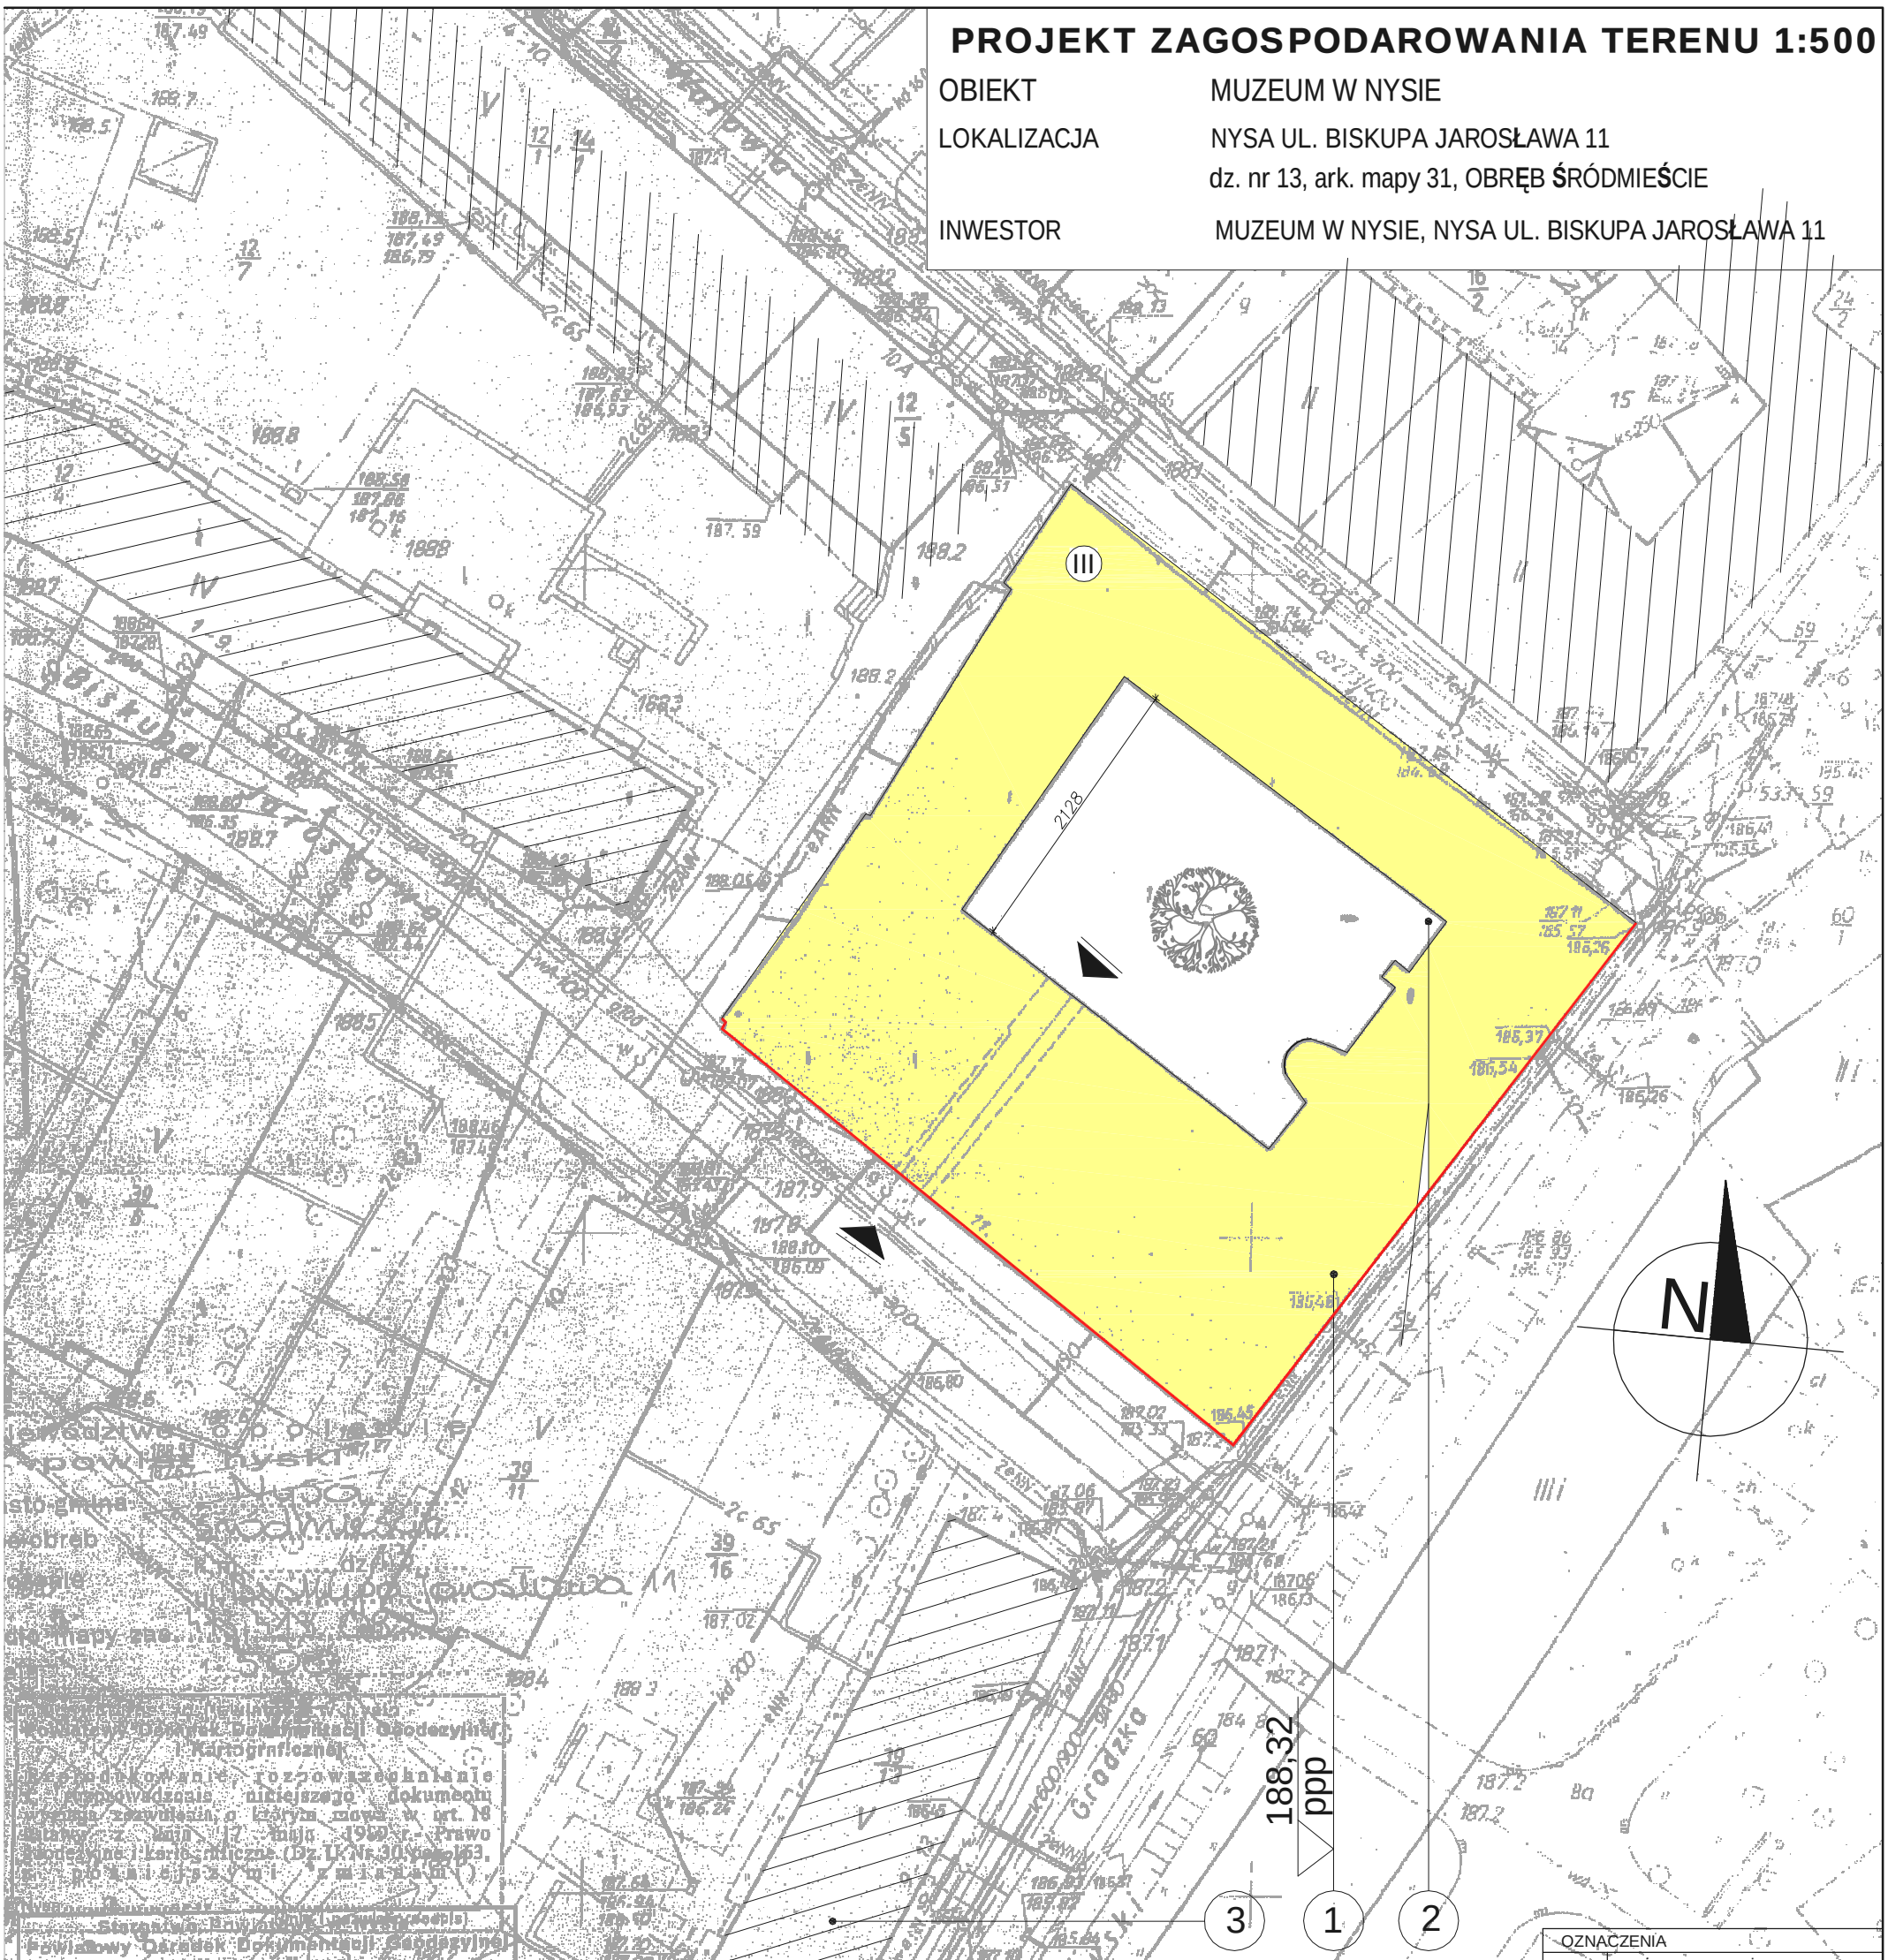

OBIEKTY I URZĄDZENIA PROJEKTOWANE

1. BUDYNEK MUZEUM
2. DZIEDZINIEC WEWNĘTRZNY
3. BUDYNKI SĄSIADUJĄCE

ELEWACJE PODLEGAJĄCE WYMIANIE STOLARKI OKIENNEJ

OZNACZENIA	
	granica opracowania
	MUZEUM
	istniejące budynki - bez zmian
	wejścia, wjazdy
(II)	liczba kondygnacji
ppp	poziom posadzki parteru
—w—	przyłącze wody
—g—	przyłącze gazu
—ks—	przyłącze kanalizacji sanitarnej
	tereny zielone

PRACOWNIA PROJEKTOWA - ALINA BANACH
NYSA, UL. OPAWSKA 6/6 , MARIACKA 22/1 tel.4338054, 606850381

Nazwa i adres obiektu	MUZEUM W NYSIE , NYSA , OBRĘB ŚRÓDMIEŚCIE, UL. BISKUPA JAROSŁAWA 11 DZ. NR 13	
Temat	**WYMIANA STOLARKI OKIENNEJ W BUDYNKU MUZEUM W NYSIE - ETAP I**	branża / arch.konstr.
Tytuł rysunku	**PROJEKT ZAGOSPODAROWANIA TERENU**	1:500
Projektant	arch. inż. JERZY STAŃCZYK upr.nr 57/01/Op mgr inż. ALINA BANACH upr.nr 8/ 02 / Op	02.2012 rys.nr1
Asystent	mgr inż.arch. KINGA PUCHALSKA - DERBACZ	