


PRZEKRÓJ PIONOWY

DÓŁ OKNA

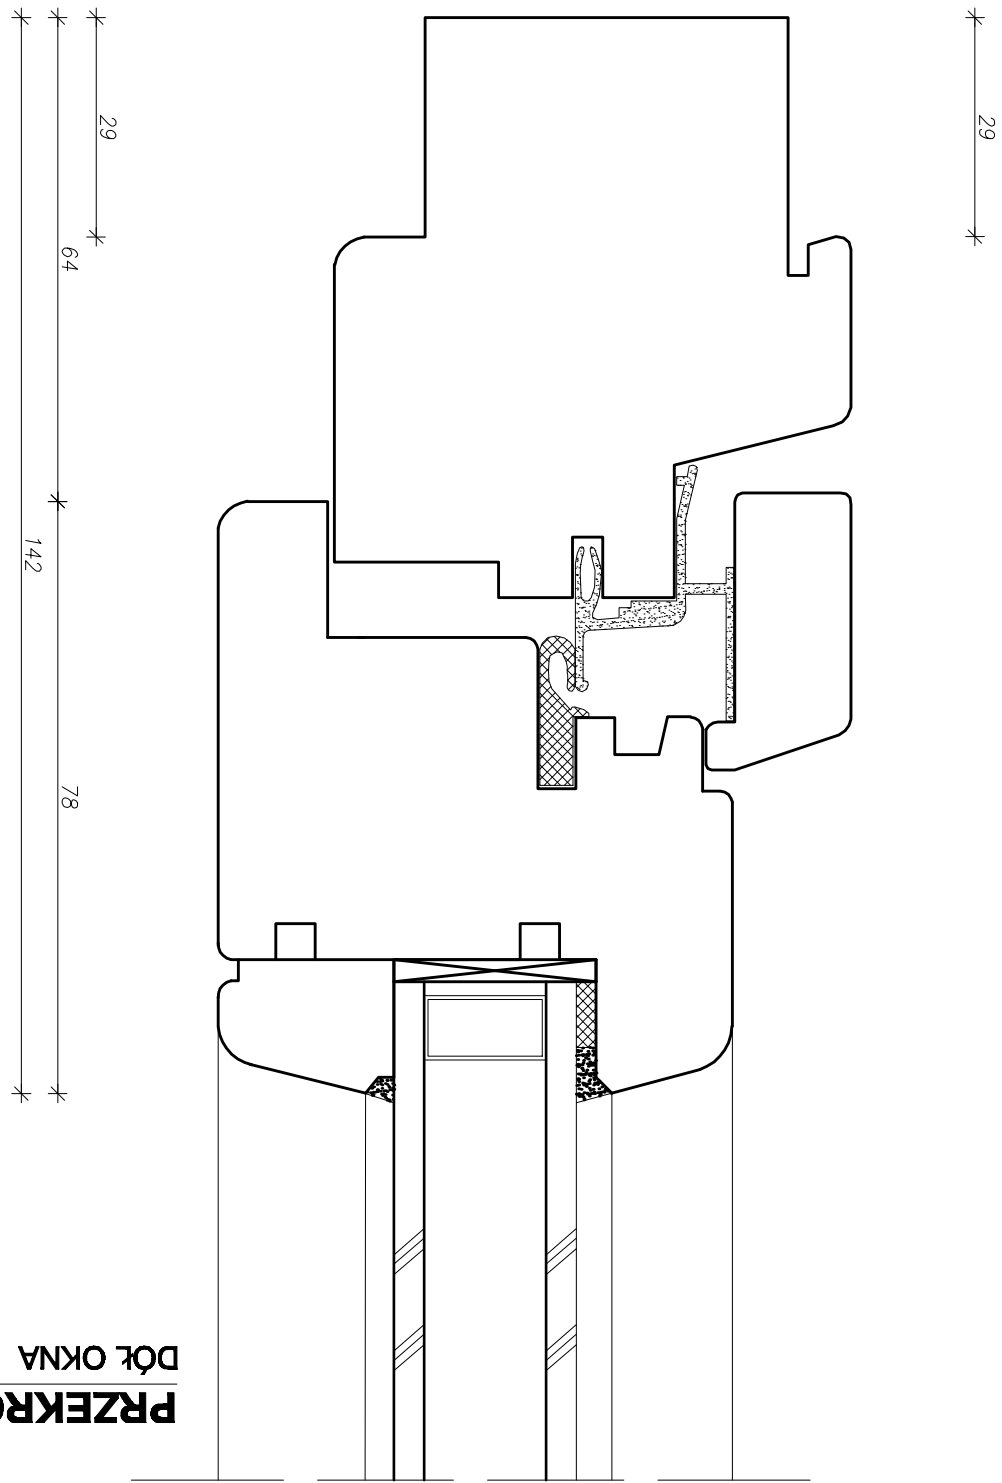

UWAGA
Wymiary podano w milimetrach

PRACOWNIA PROJEKTOWA - ALINA BANACH NYSA, UL. OPAWSKA 6/6 tel./ fax 4336372, 606850381	
Nazwa i adres obiektu	MUZEUM, NYSA, ul. Biskupa Jarosława 11
Temat	WYMIANA STOLARKI OKIENNEJ W BUDYNKU MUZEUM W NYSIE - ETAP I
Tytuł rysunku	PRZEKRÓJ PIONOWY - DÓŁ OKNA
Projektant	mgr inż. ALINA BANACH upr.nr 57/01/Op arch. inż. JERZY STANCIK upr.nr 02/Op
Asystent	mgr inż. arch. KINGA PUCHALSKA - DERBACZ
rys.mł5	05.2012