


Pracownia Projektowa - Alina Banach Nysa, ul. Opawska 6/6, Mariacka 22/1 tel. 4338054, 608650381		Nazwa i adres obiektu MUZEUM W NYSIE, NYSA, OBRĘB ŚRÓDMIEŚCIE, UL. BISKUPA JAROSŁAWA 11
Temat PROJEKT WYMIANY STOLARKI OKIENNEJ W MUZEUM W NYSIE		branza / arch. konstr.
Tytuł rysunku PROJEKT ZAGOSPODAROWANIA TERENU		1:500
Projektant mgr inż. ALINA BANACH upr.nr 8/02/Op	Asystent mgr inż. arch. KINGA PUCHALSKA - DERBACZ	rys.nr1
04.2013		

OZNACZENIA	
	granicza opracowania MUZEUM
	istniejące budynki - bez zmian
	wejścia, wjazdy
	liczba kondygnacji
	poziom posadzki parken
	przyłącze wody
	przyłącze gazu
	przyłącze kanalizacji sanitarnej
	tereny zielone

- OBIEKTY I URZĄDZENIA PROJEKTOWANE**
1. BUDYNEK MUZEUM
 2. DZIEDZINIEC WEWNĘTRZNY
 3. BUDYNKI SASIADUJĄCE
- ELEWACJE PODLEGAJĄCE WYMIANIE STOLARKI OKIENNEJ**

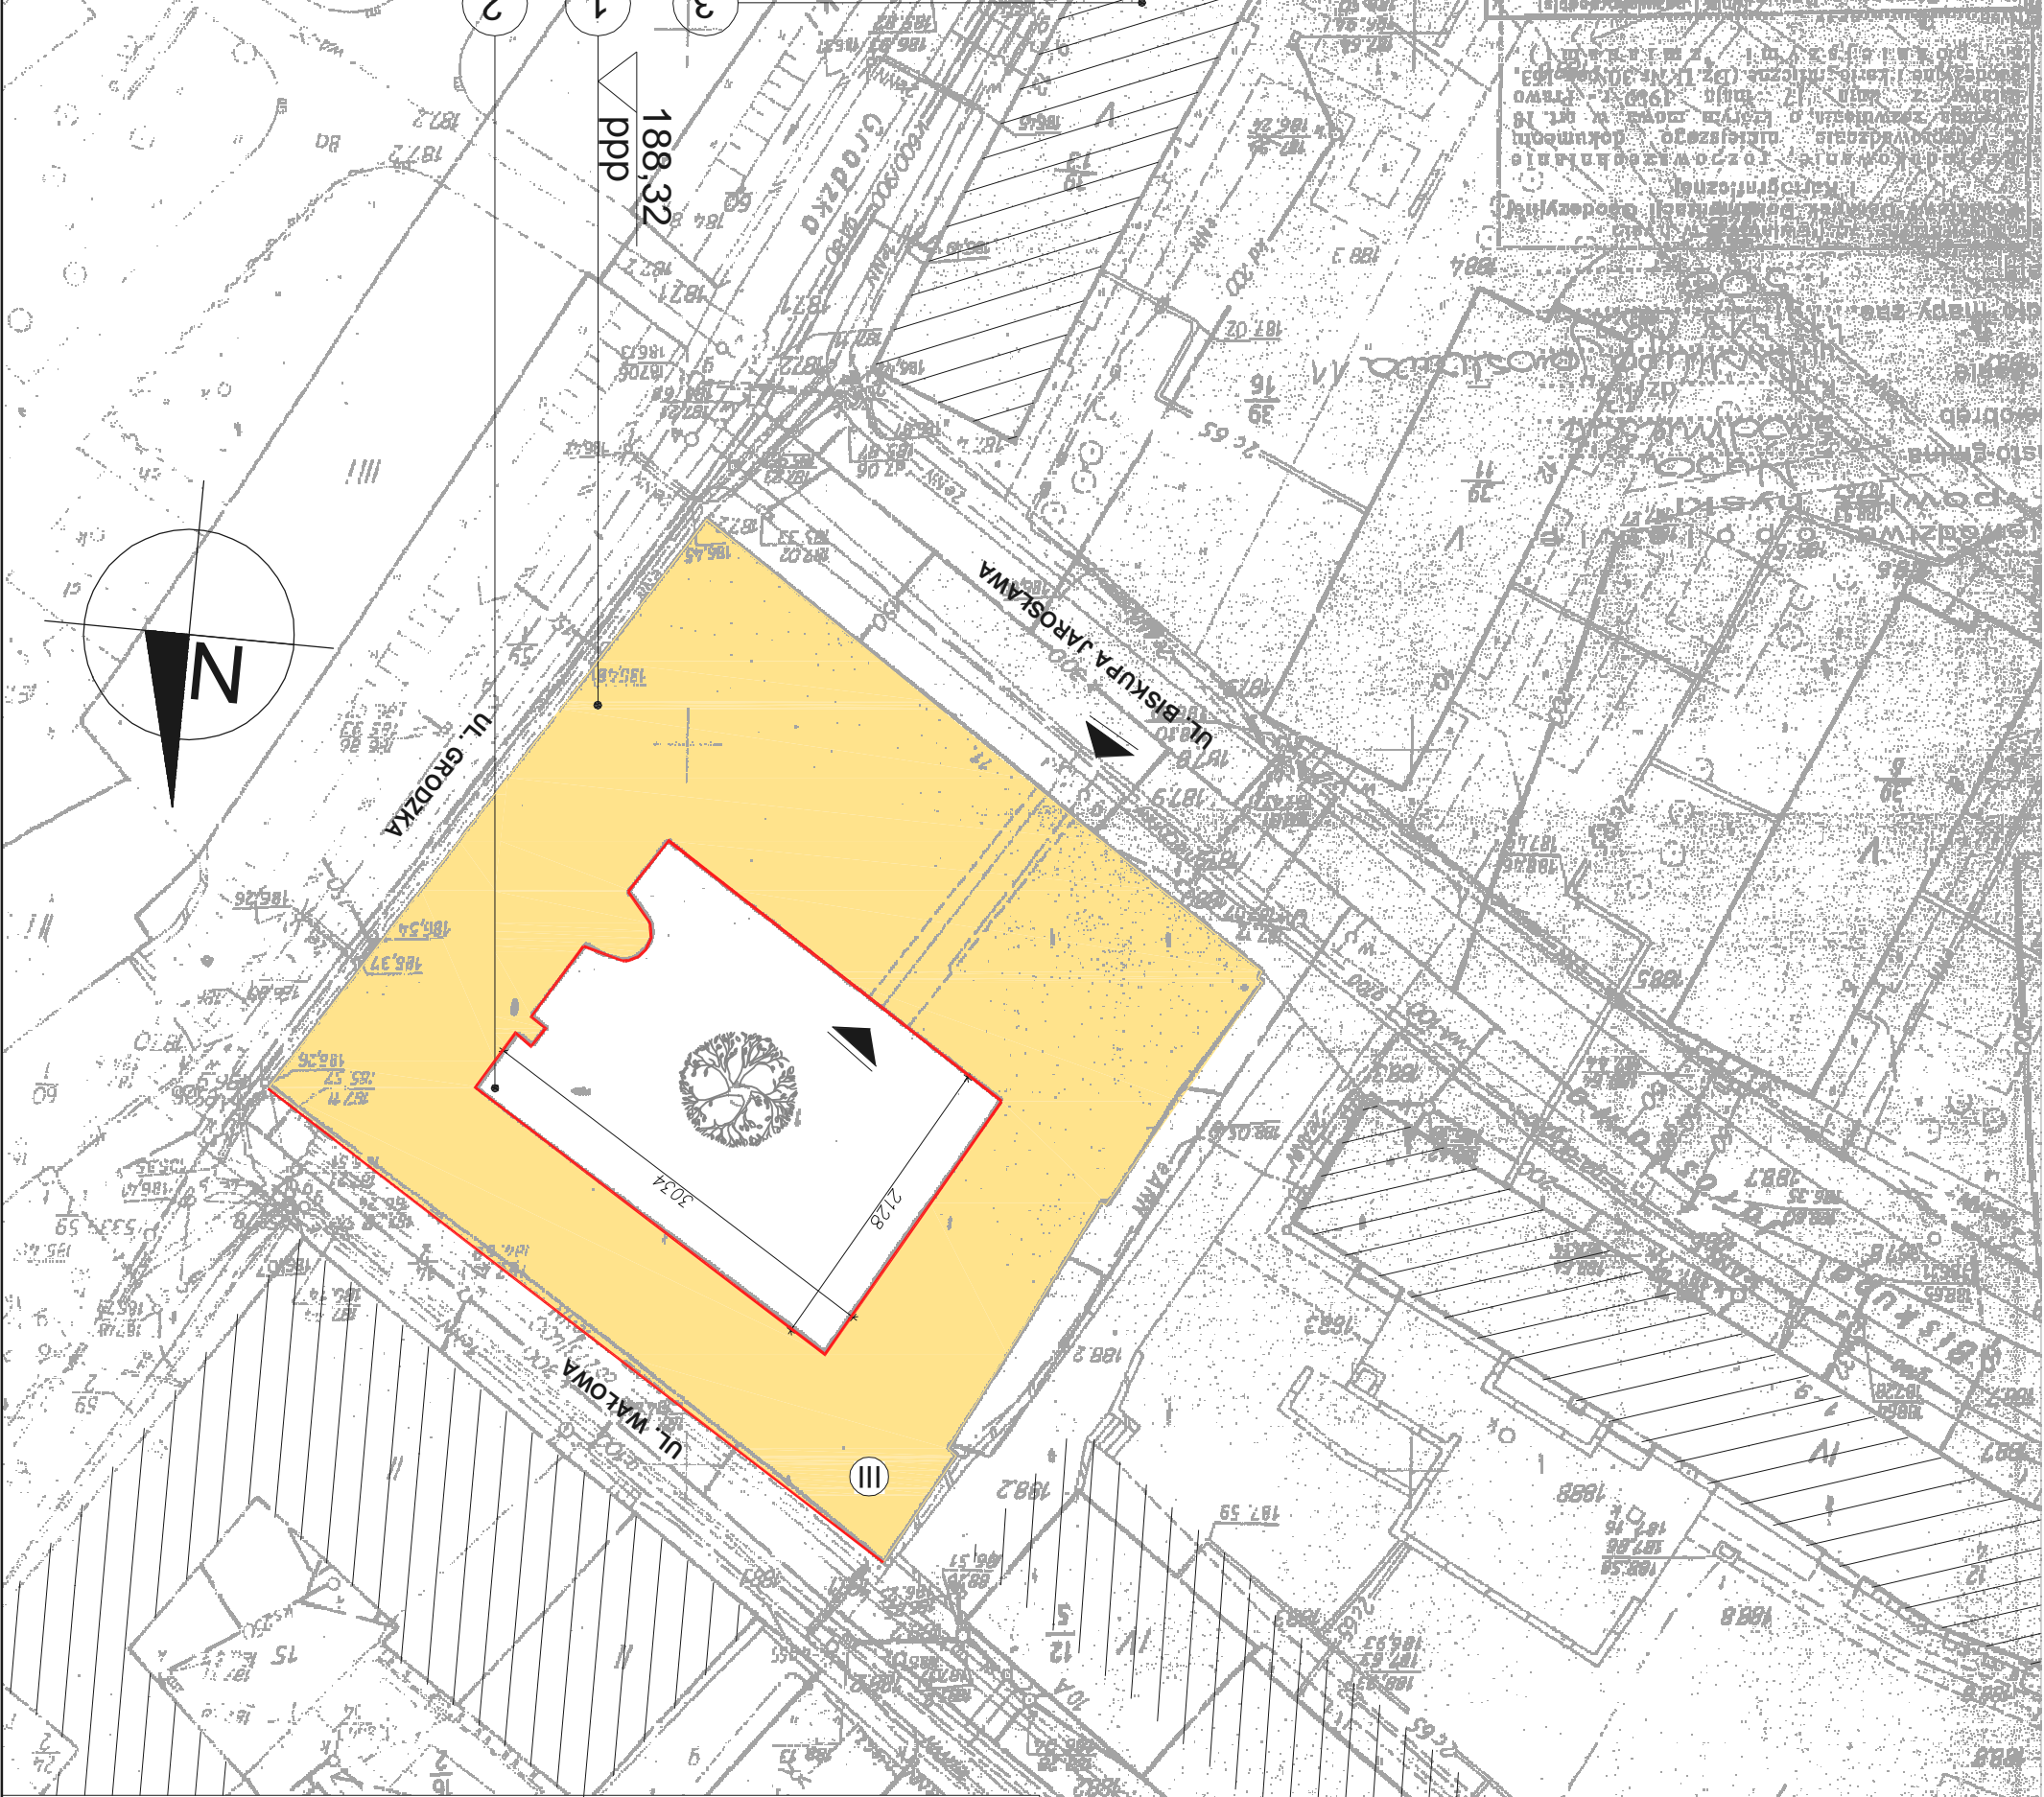

PROJEKT ZAGOSPODAROWANIA TERENU 1:500	OBIEKT MUZEUM W NYSIE	LOKALIZACJA NYSA UL. BISKUPA JAROSŁAWA 11 dz. nr 13, ark. mapy 31, OBRĘB ŚRÓDMIEŚCIE	INWESTOR MUZEUM W NYSIE, NYSA UL. BISKUPA JAROSŁAWA 11
--	---------------------------------	---	--