



# ELEWACJE MUZEUM

skala 1:200

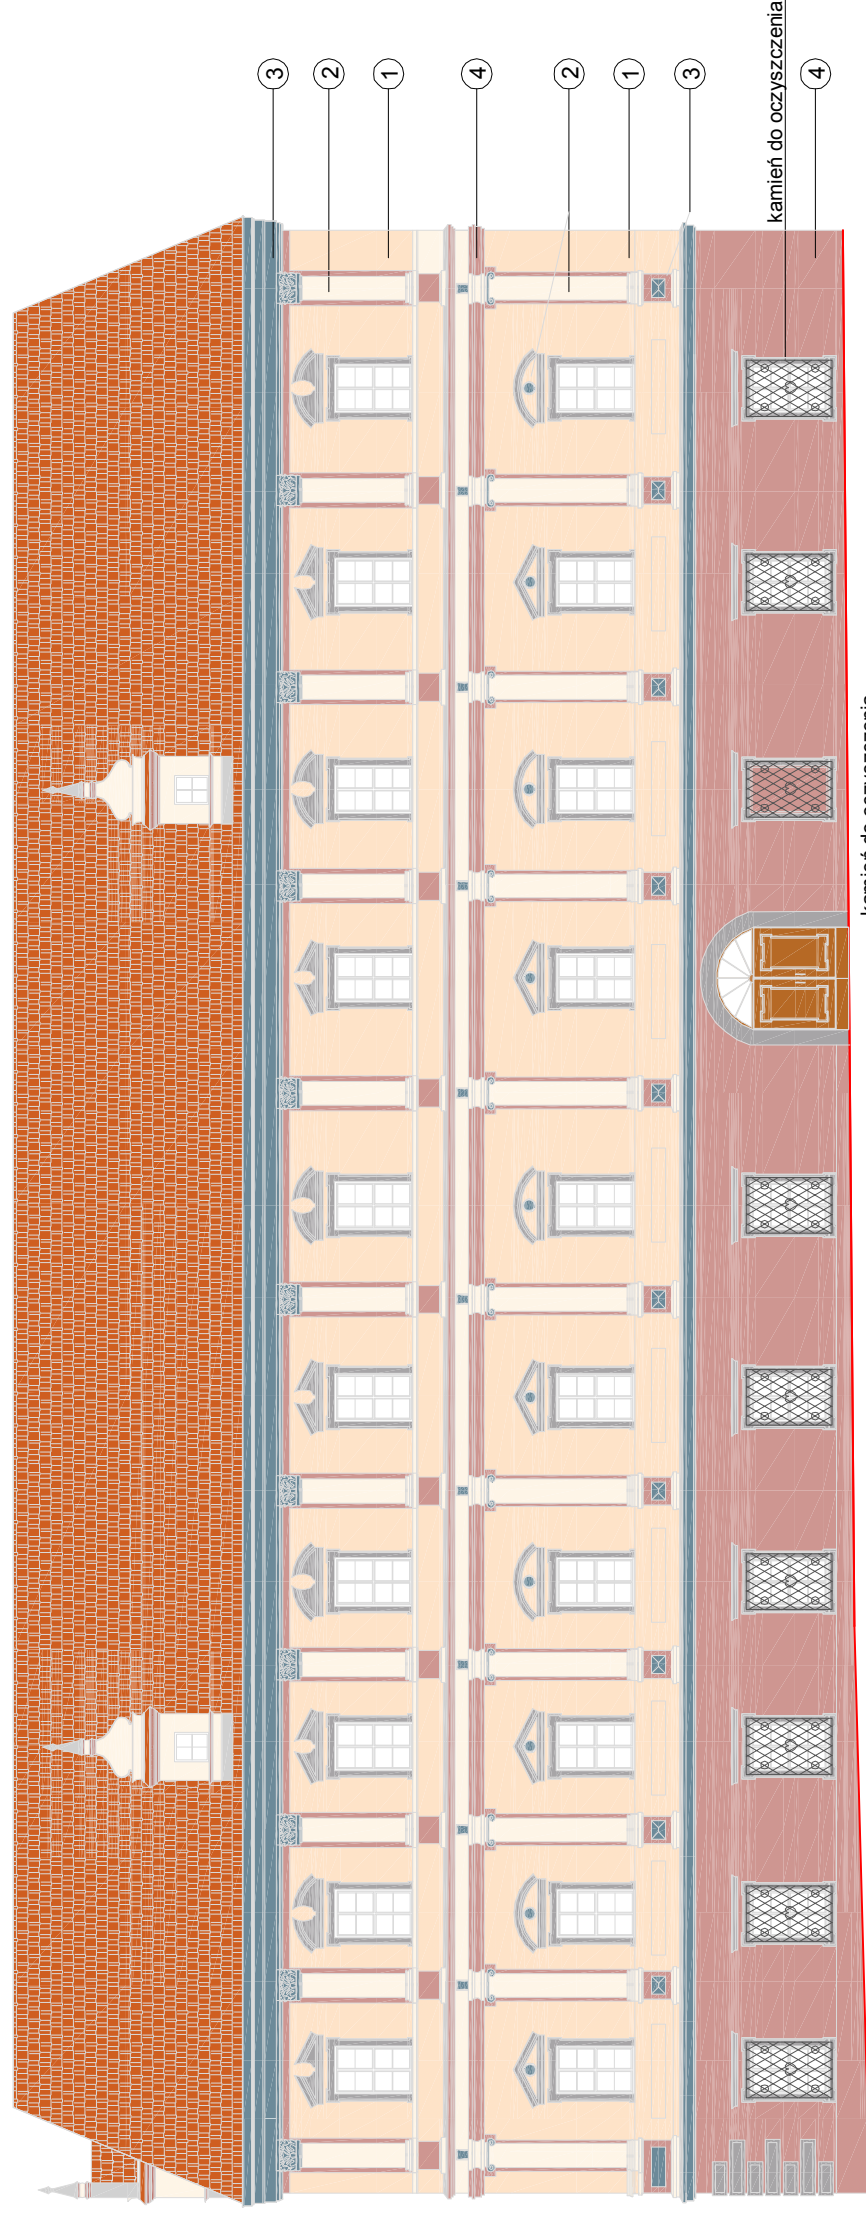

kamień do oczyszczenia

## ELEWACJA TYLNA - UL. WAŁOWA

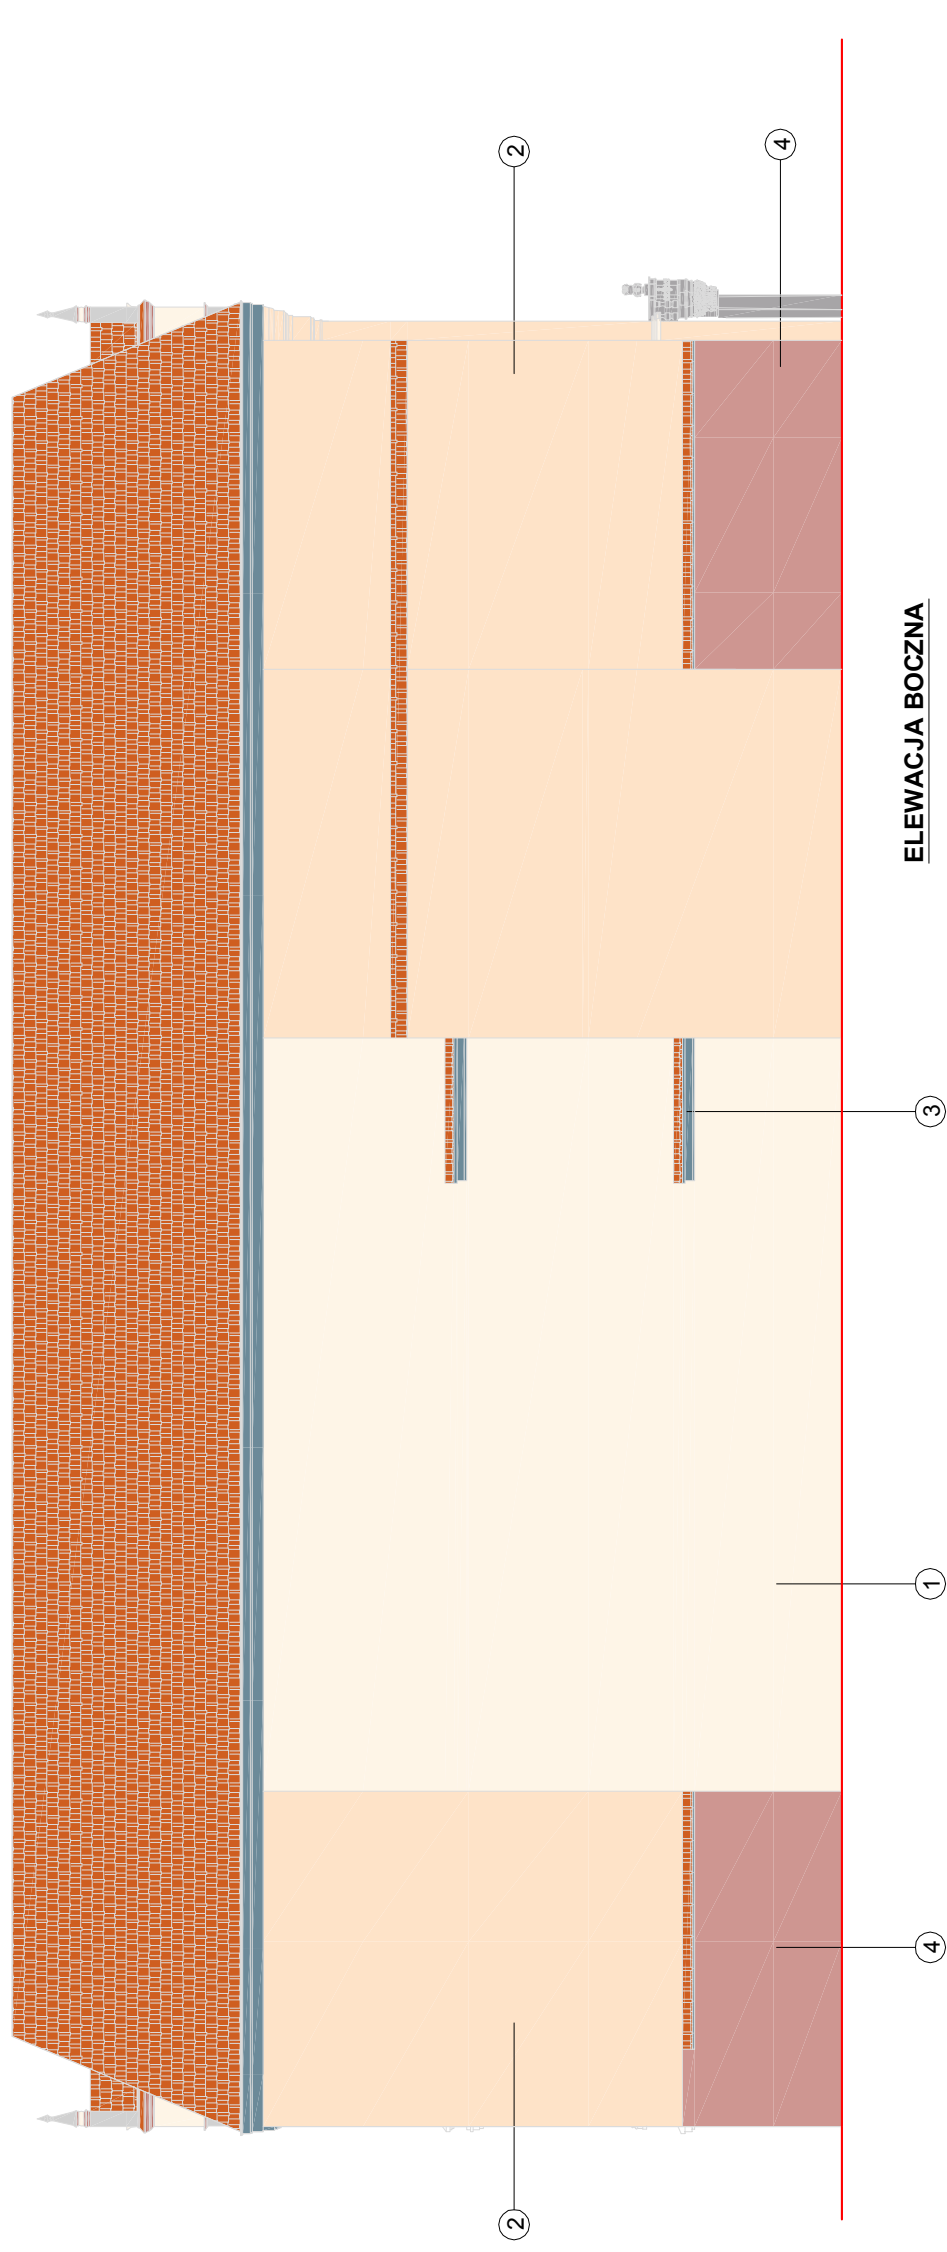

## ELEWACJA BOCZNA

		1
		2
		3
		4

KOLORYSTYKA ŚCIAN WDG PALETY KEIM "EXCLUSIV" 9137

KOLORYSTYKA ŚCIAN WDG PALETY KEIM "EXCLUSIV" 9154

KOLORYSTYKA ŚCIAN WDG PALETY KEIM "EXCLUSIV" 9463

KOLORYSTYKA ŚCIAN WDG PALETY KEIM "EXCLUSIV" 9186