



# ELEWACJE MUZEUM

skala 1:200

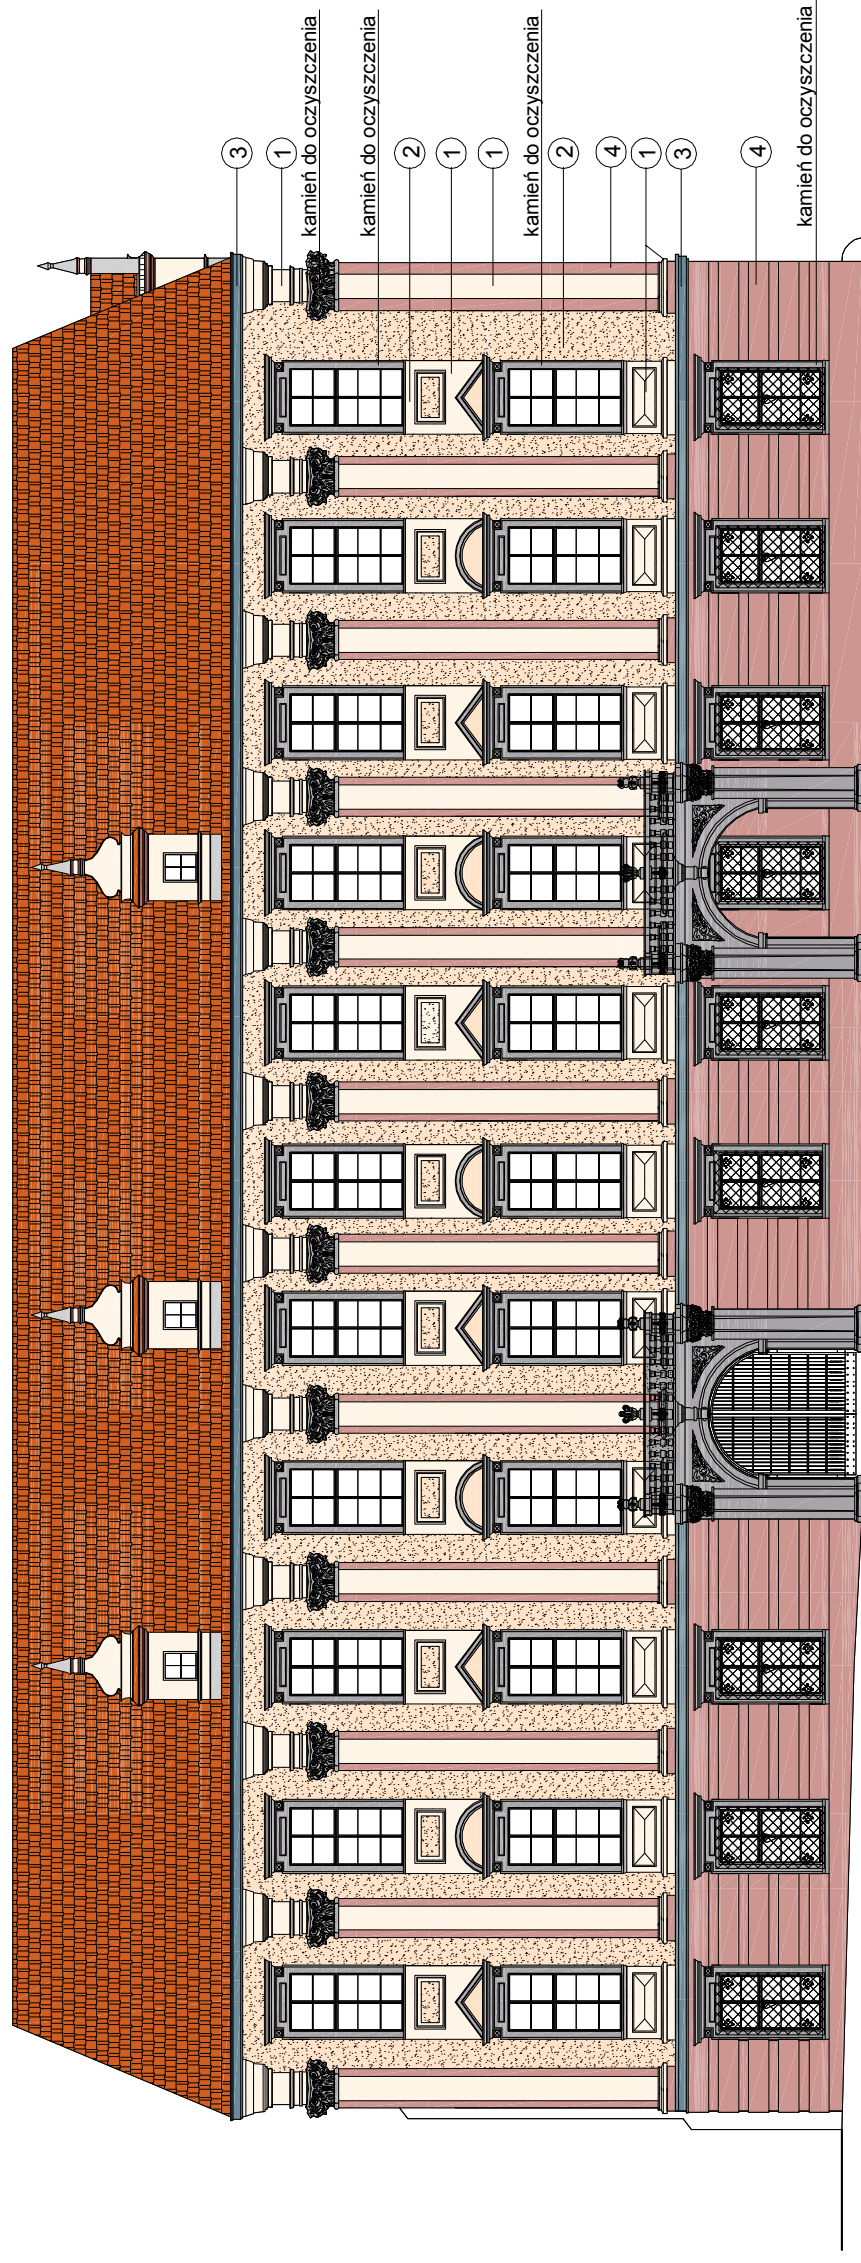

ELEWACJA FRONTOWA - UL. BISKUPA JAROSŁAWA

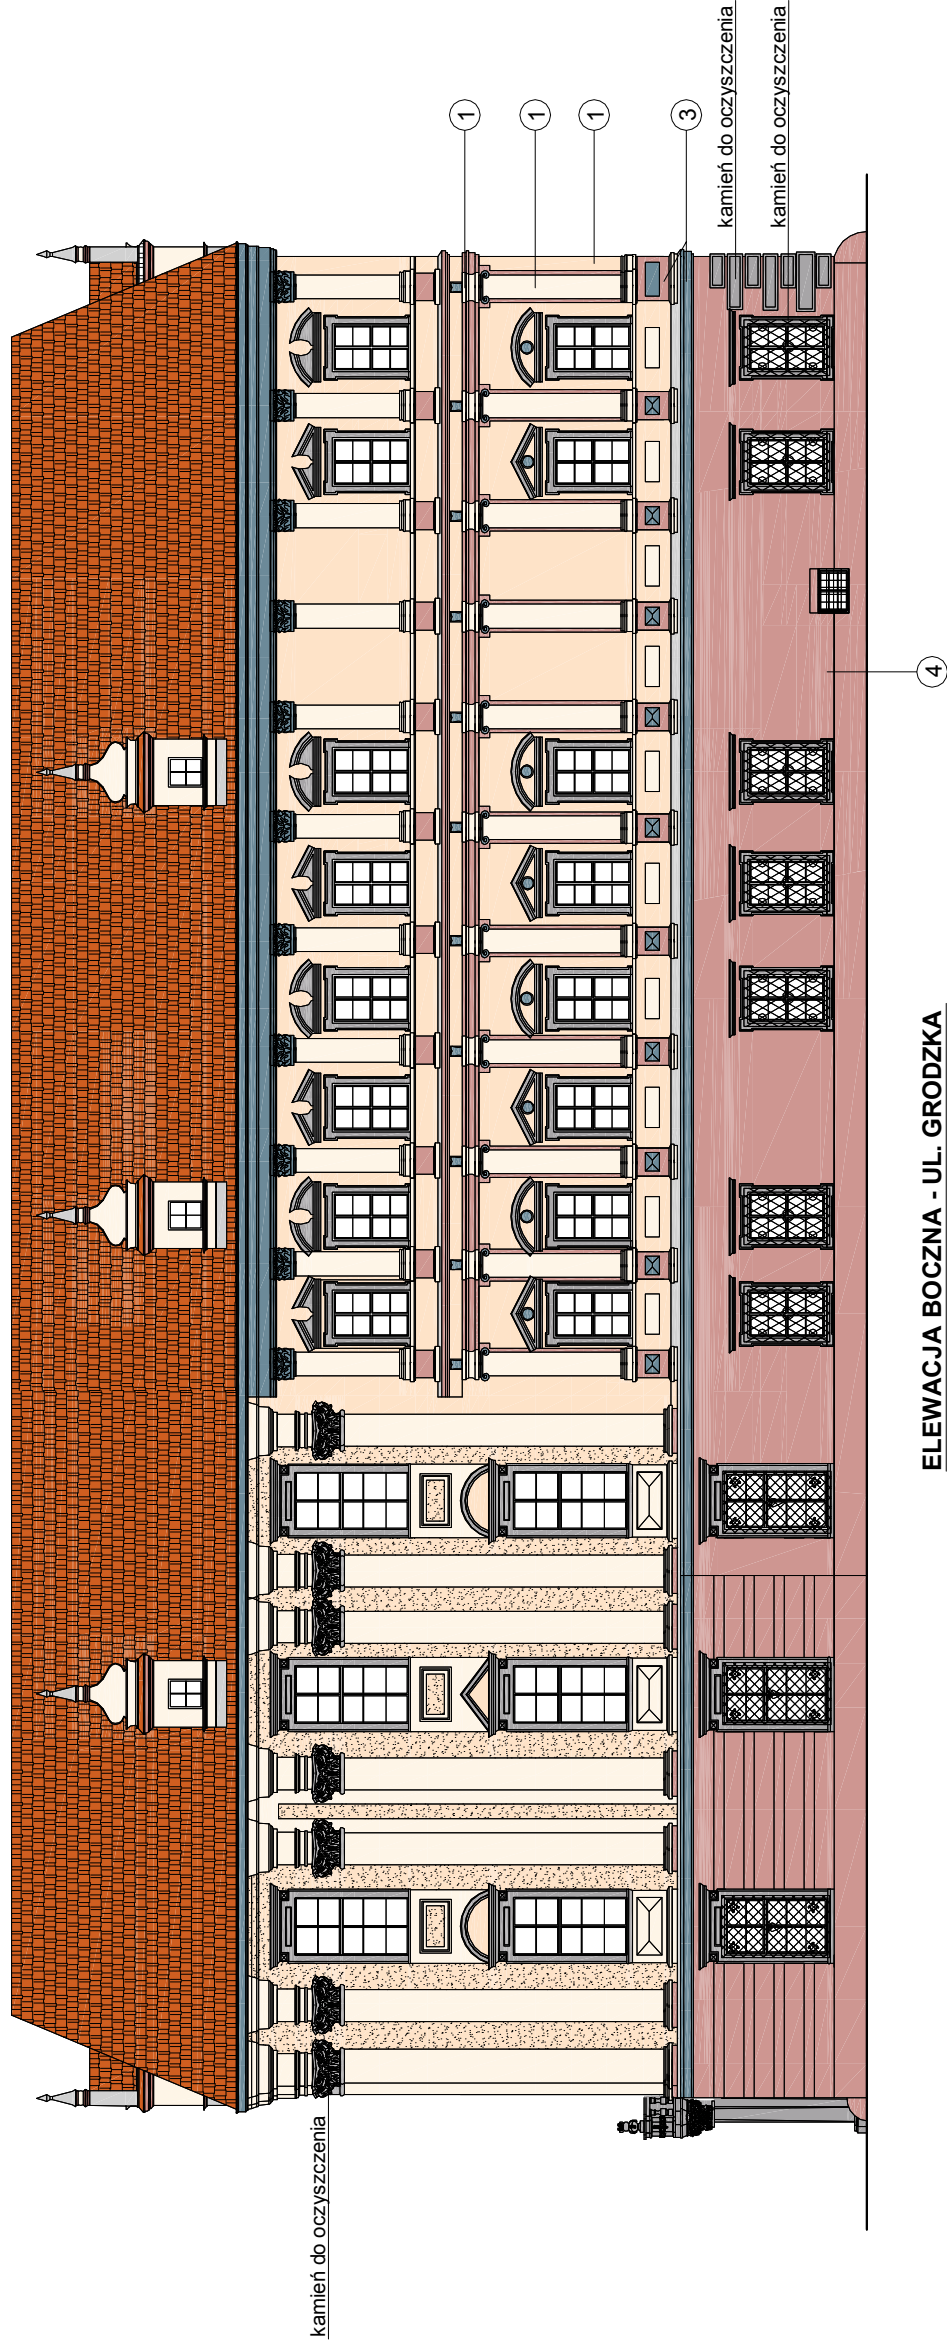

ELEWACJA BOCZNA - UL. GRODZKA

1	KOLORYSTYKA ŚCIAN WDG PALETY KEIM "EXCLUSIV" 9137
2	KOLORYSTYKA ŚCIAN WDG PALETY KEIM "EXCLUSIV" 9154
3	KOLORYSTYKA ŚCIAN WDG PALETY KEIM "EXCLUSIV" 9463
4	KOLORYSTYKA ŚCIAN WDG PALETY KEIM "EXCLUSIV" 9186