

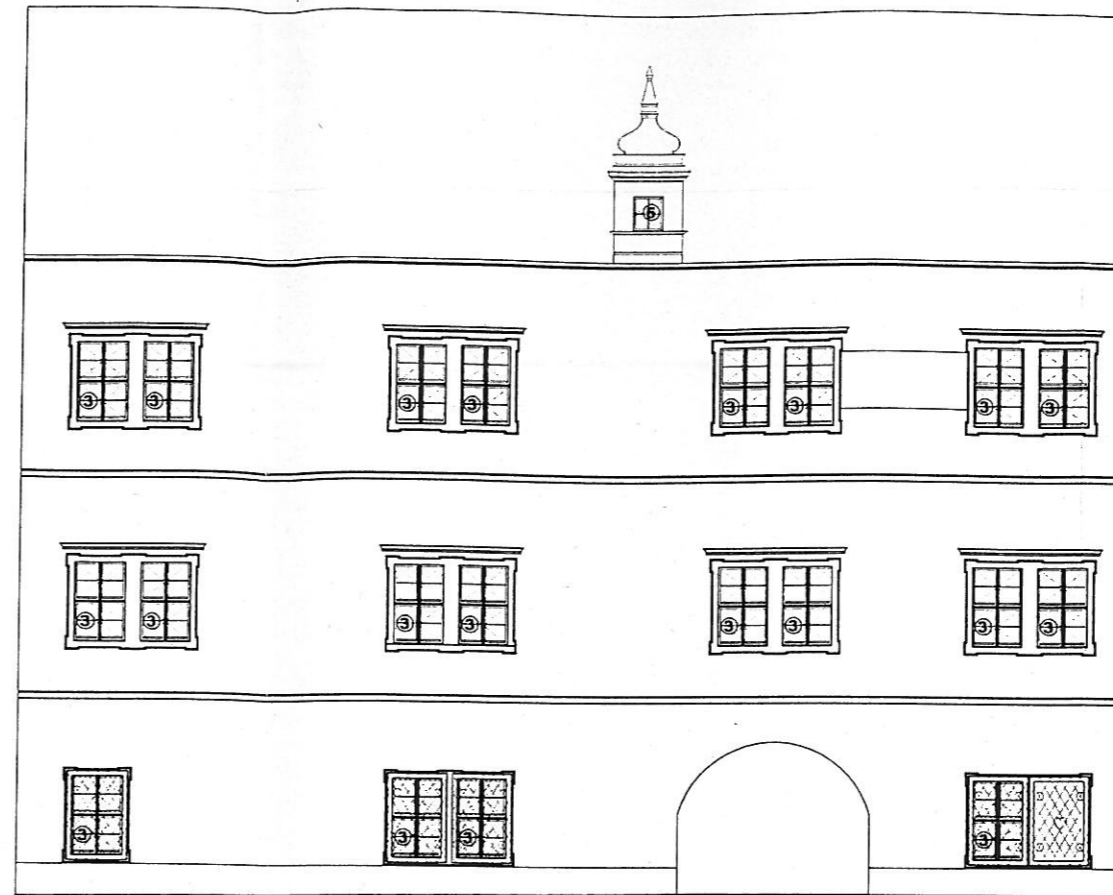



**ELEWACJE DZIEDZINIEC**  
 skala 1:200

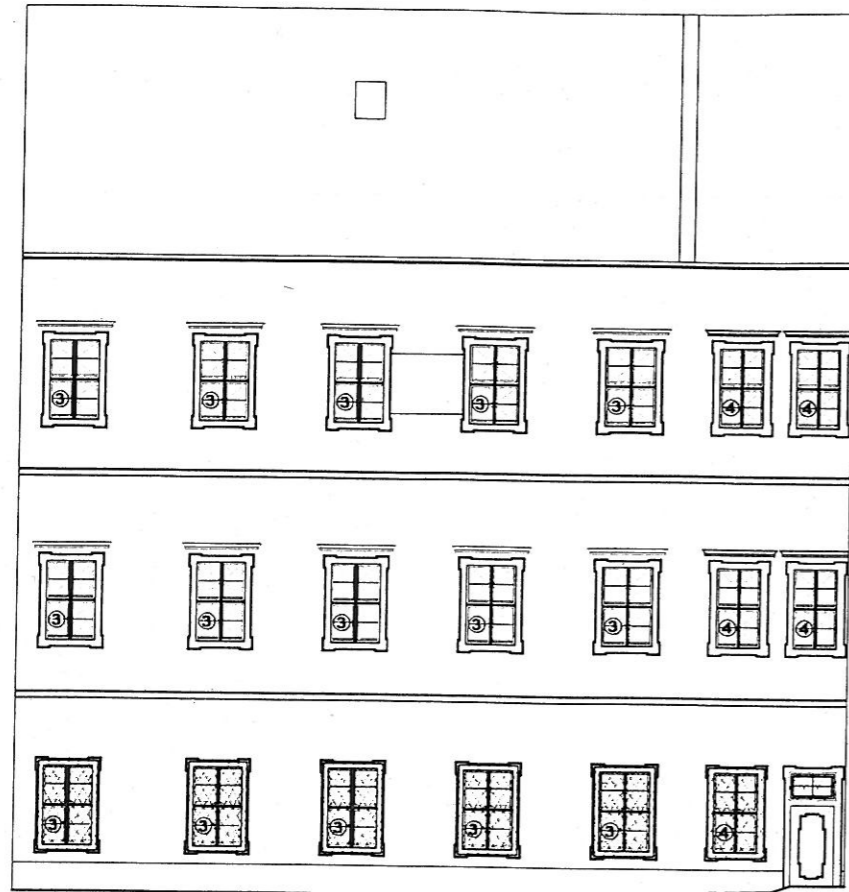

pokrycie dachu wg odrębnego projektu

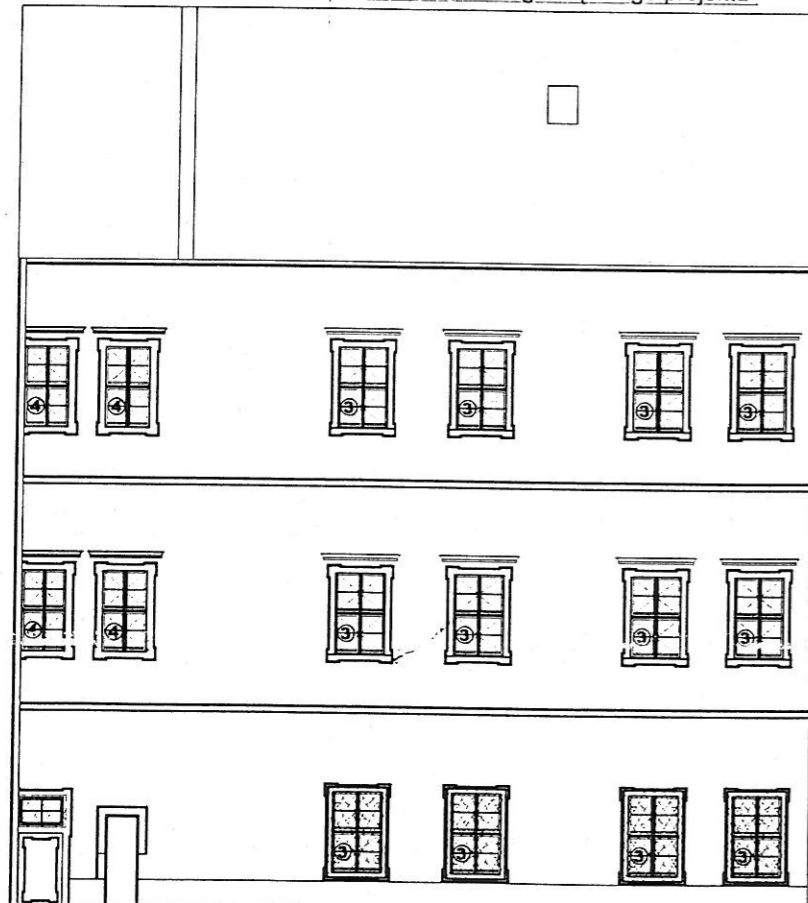

pokrycie dachu wg odrębnego projektu

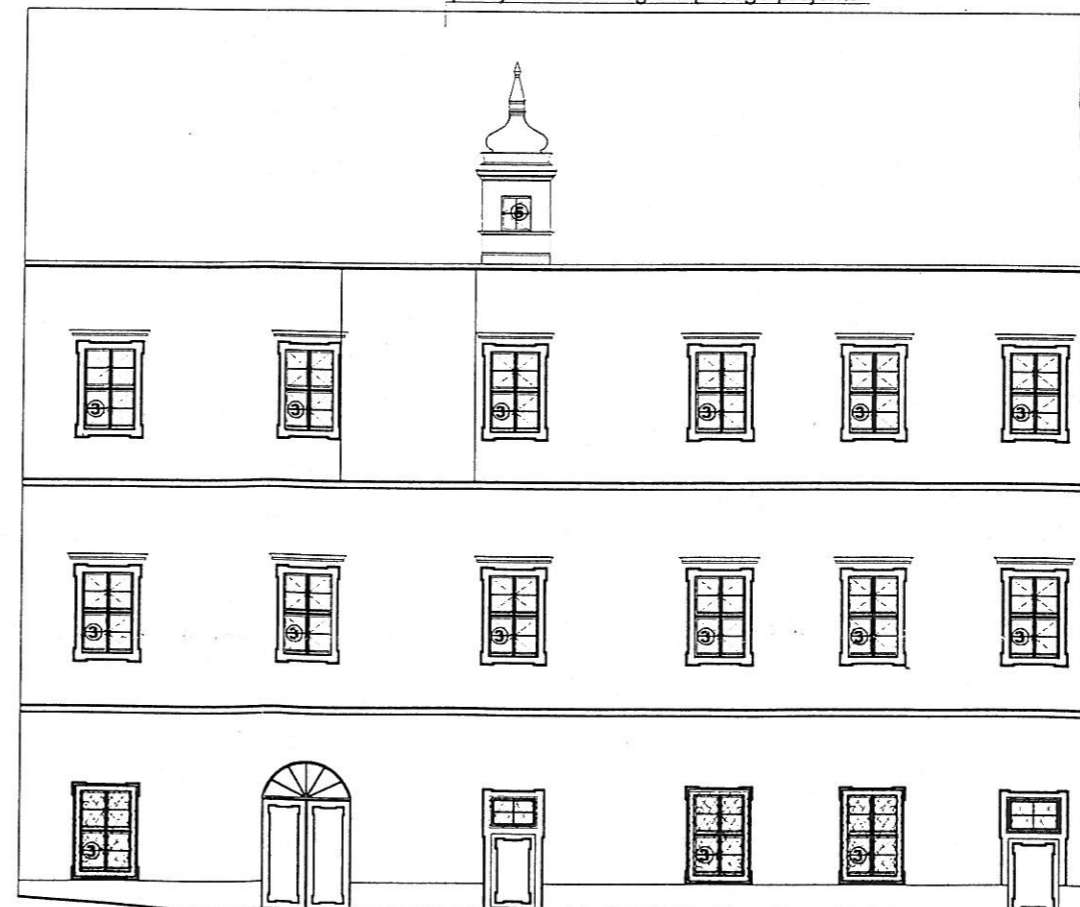

PRACOWNIA PROJEKTOWA - ALINA BANACH		
NYSA, UL. OPAWSKA 6/6 tel./ fax 4336372, 606850381		
Nazwa i adres obiektu	MUZEUW, NYSA, ul Biskupa Jaroslawa	
Temat	PROJEKT WYMIANY STOLARKI OKIENNRJ W MUZEUM W NYSIE	branza / arch.konstr
Tytuł rysunku	ELEWACJE FRONTOWA I BOCZNA	skala 1:200
Projektant	mgr inż. ALINA BANACH upr nr 81 02 / Op arch inż. JERZY STANCZYK upr nr 5701/Op	02.2012 rys nr 3