


Asystent		mgr inż. arch. KINGA PUCHALSKA - DERBACZ	
Projektant		uprnt. 57/01/Op arch. inż. JERZY STANKOZYK	
Tytuł rysunku		mgr inż. ALINA BANACH uprnt. 6/02/Op <b>PRZEKRÓJ PIONOWY OKNA ZE SŁUPKIEM POZIOMYM STAŁYM</b>	
Temat		WYMIANA STOLARKI OKIENNEJ W BUDYNKU MUZEUM W NYSIE - ETAP I	
Nazwa i adres obiektu		MUZEUM, NYSA, ul. Biskupa Jarosława 11	
Pracownia Projektowa - ALINA BANACH NYSA, UL. OPAWSKA 6/6 tel./ fax 4336372, 606850381		branza / arch. konstr.	
skala 1:1		05.2012 rys.mtb	

UWAGA  
Wymiary podano w milimetrach

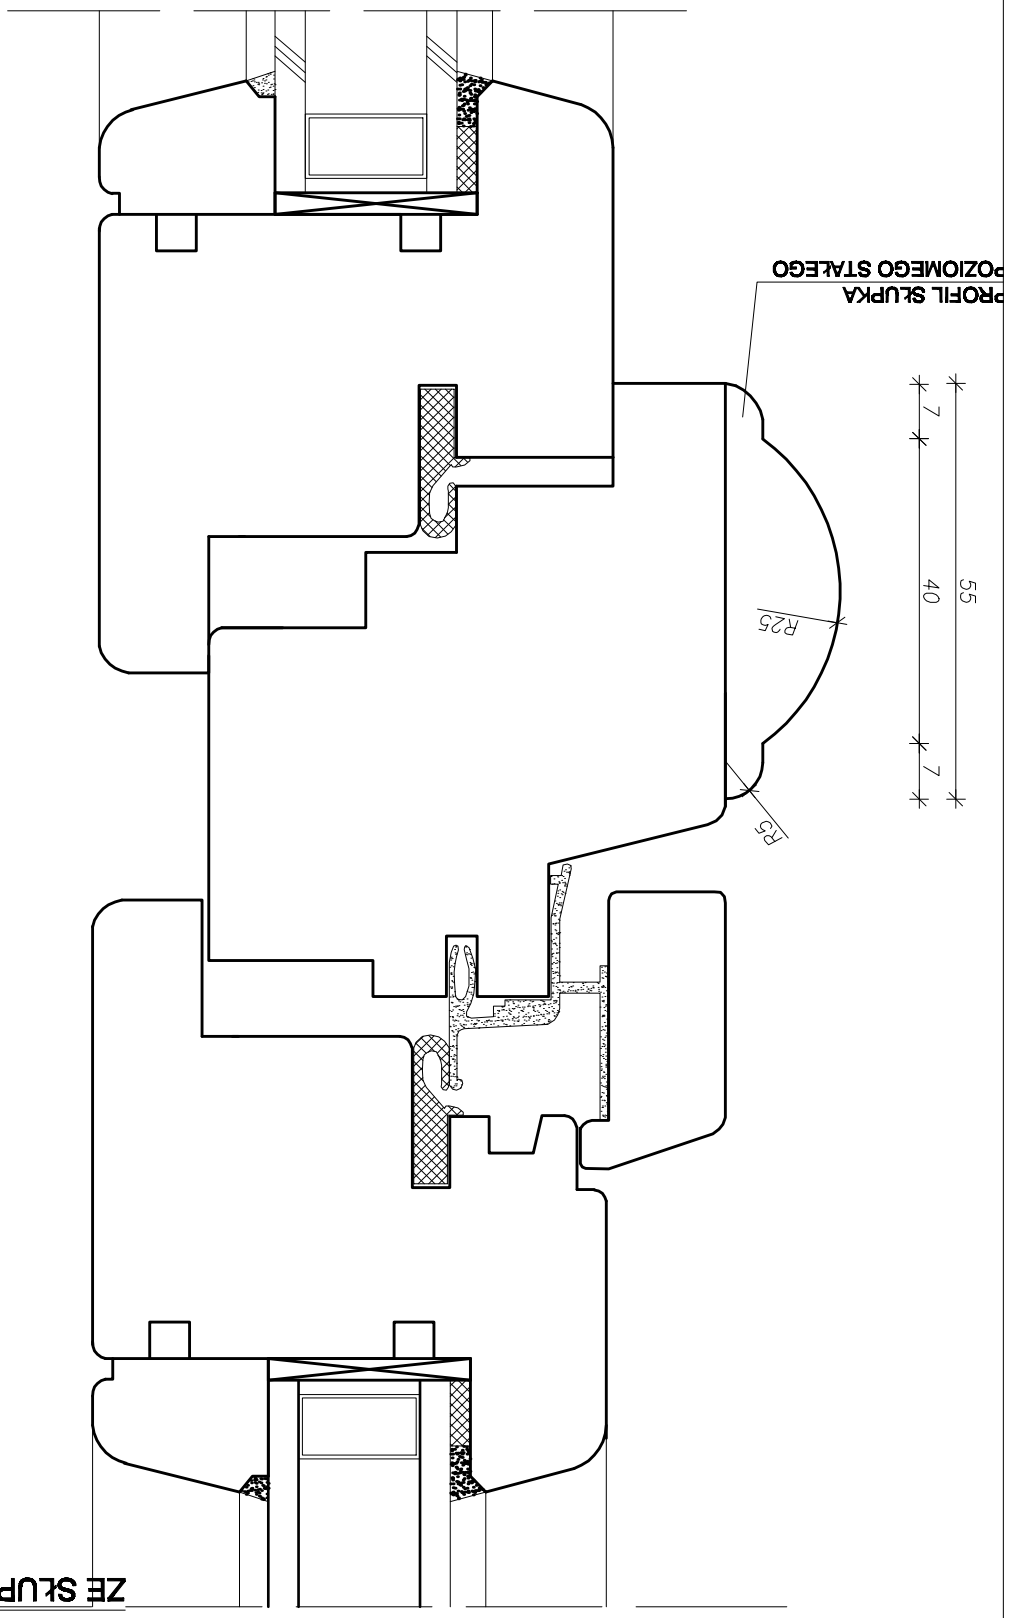

**PRZEKRÓJ PIONOWY  
ZE SŁUPKIEM POZIOMYM STAŁYM**